


POHLAD " P "

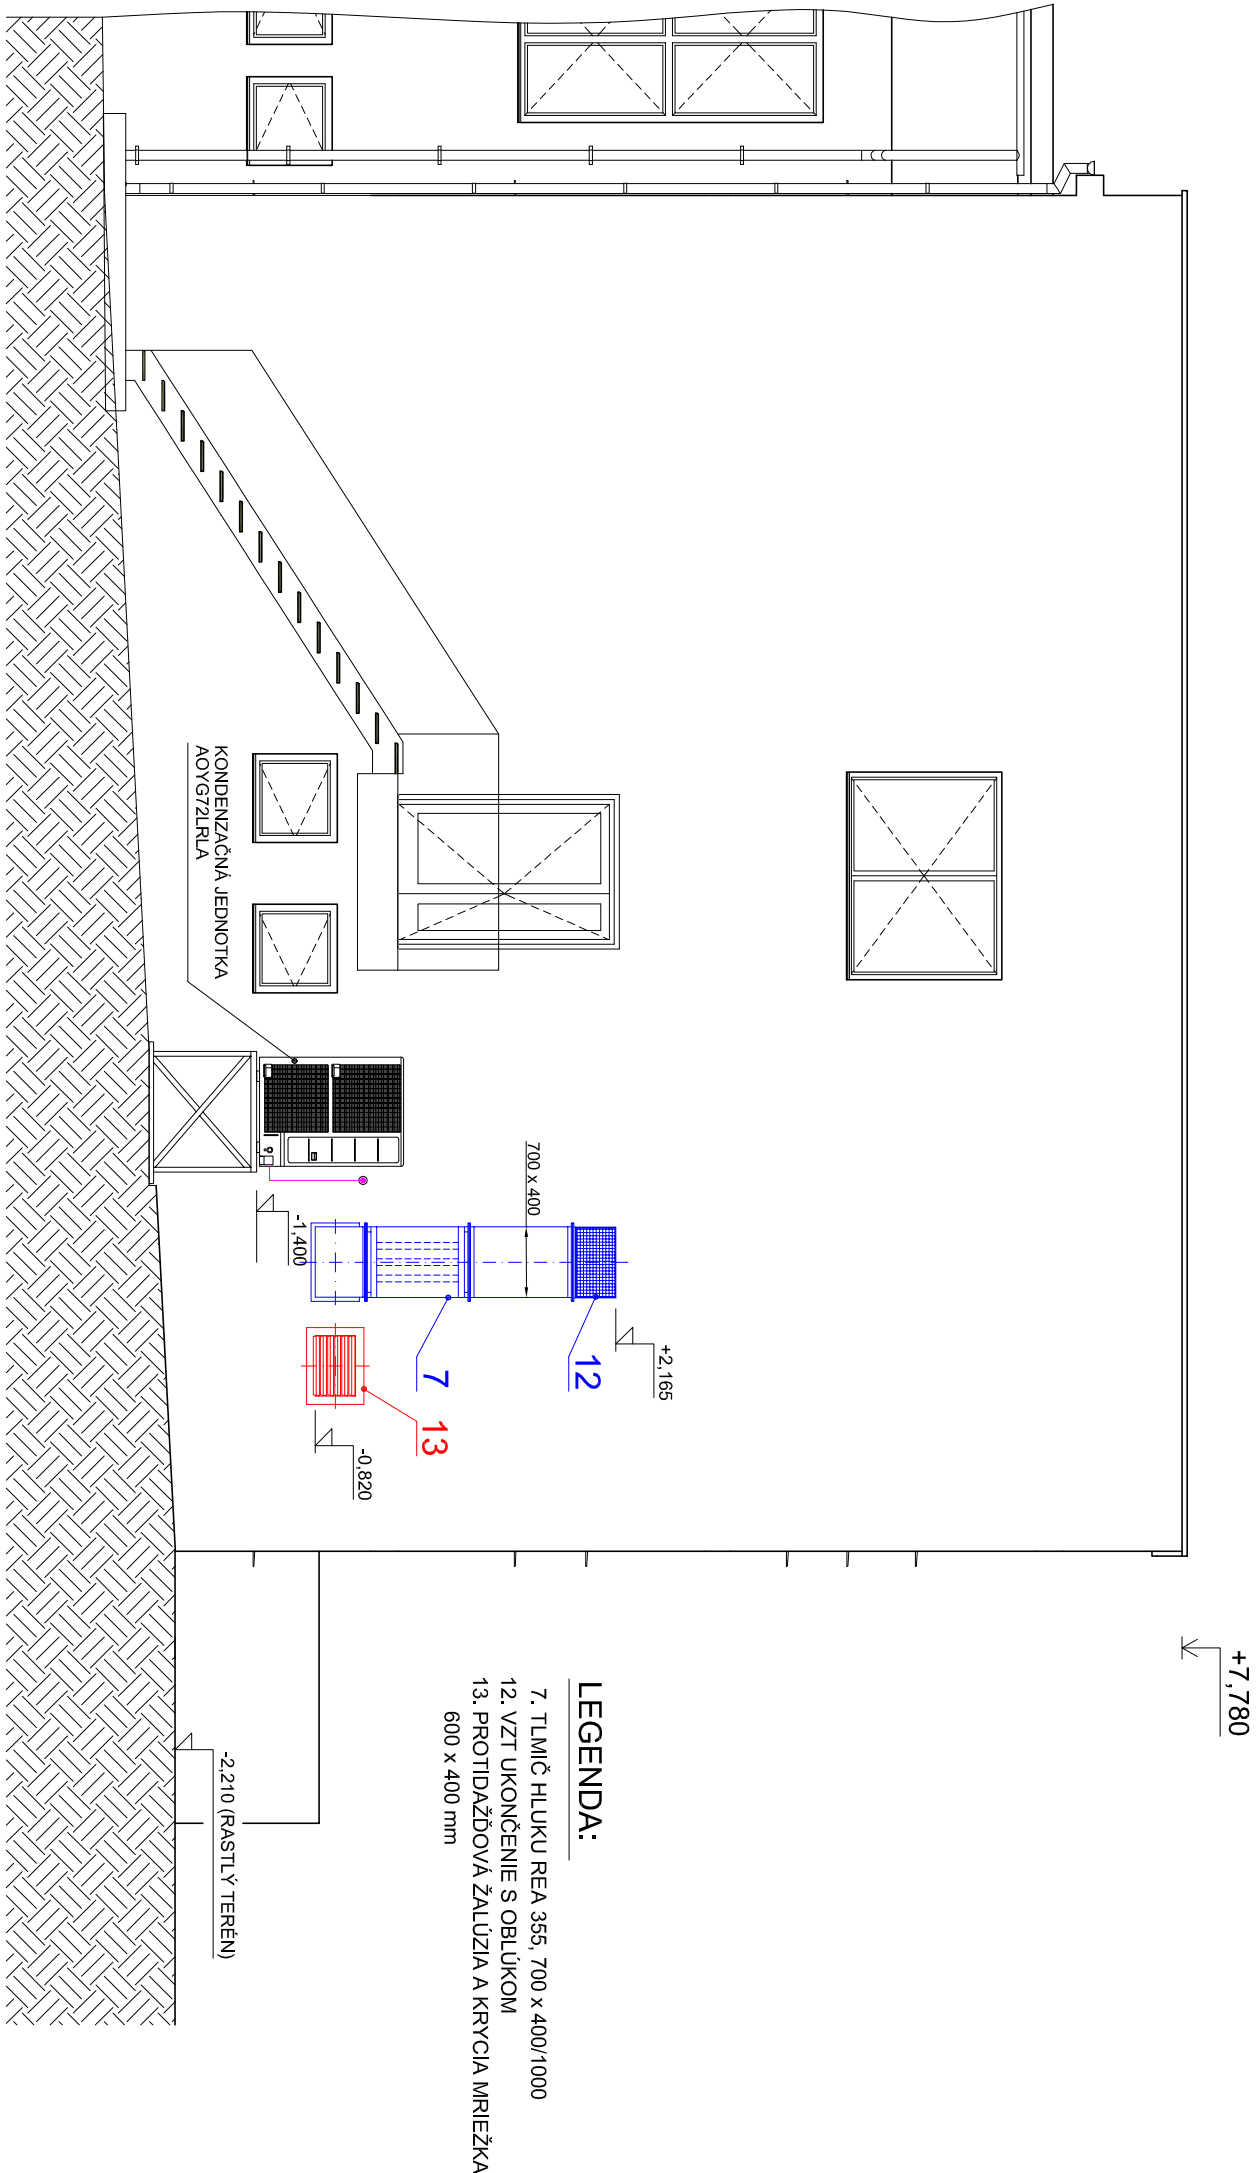

POZNÁMKY:  
DOPĽNÁ VÝKRES č.: VZT 01.  
NAVRHOVANÉ ZARIADENIA INŠTALOVAŤ V SÚLADE S PLATNOU LEGISLATÍVOU A POKYNNMI VÝROBCU.  
PRESNÉ OSADENIE A ĎALŠIE POTREBNÉ ÚDAJE URČÍ REALIZAČNÝ PROJEKT.

Vyracoval: Ing. Adolf Košťian	Zodpovedný projektant: Ing. Adolf Košťian	Vedúci projektant: Ing. Tomáš Prísel	Professional Construct, s.r.o. tel. č.: 0911 580 860 Tatranská 6 974 11 Banská Bystrica
Miesto: Obec Trstín, k.ú. Trstín, p.č. 68/3, 68/9	Okres: Trnava	Počet A4 2	
Investor: Obec Trstín, Trstín 95, 919 05		Dátum 01/2022	
Stavba: Stavebné úpravy kultúrneho domu v obci Trstín so zmenou účelu využitia na prevádzku kuchyne s jedálňou		Stupeň SP	
Časť: VZDUCHOTECHNIKA		Č. zákazky	
Príloha: POHLAD " P "		Mierka: 1:75	Číslo prílohy: VZT 03