


REZ A - A

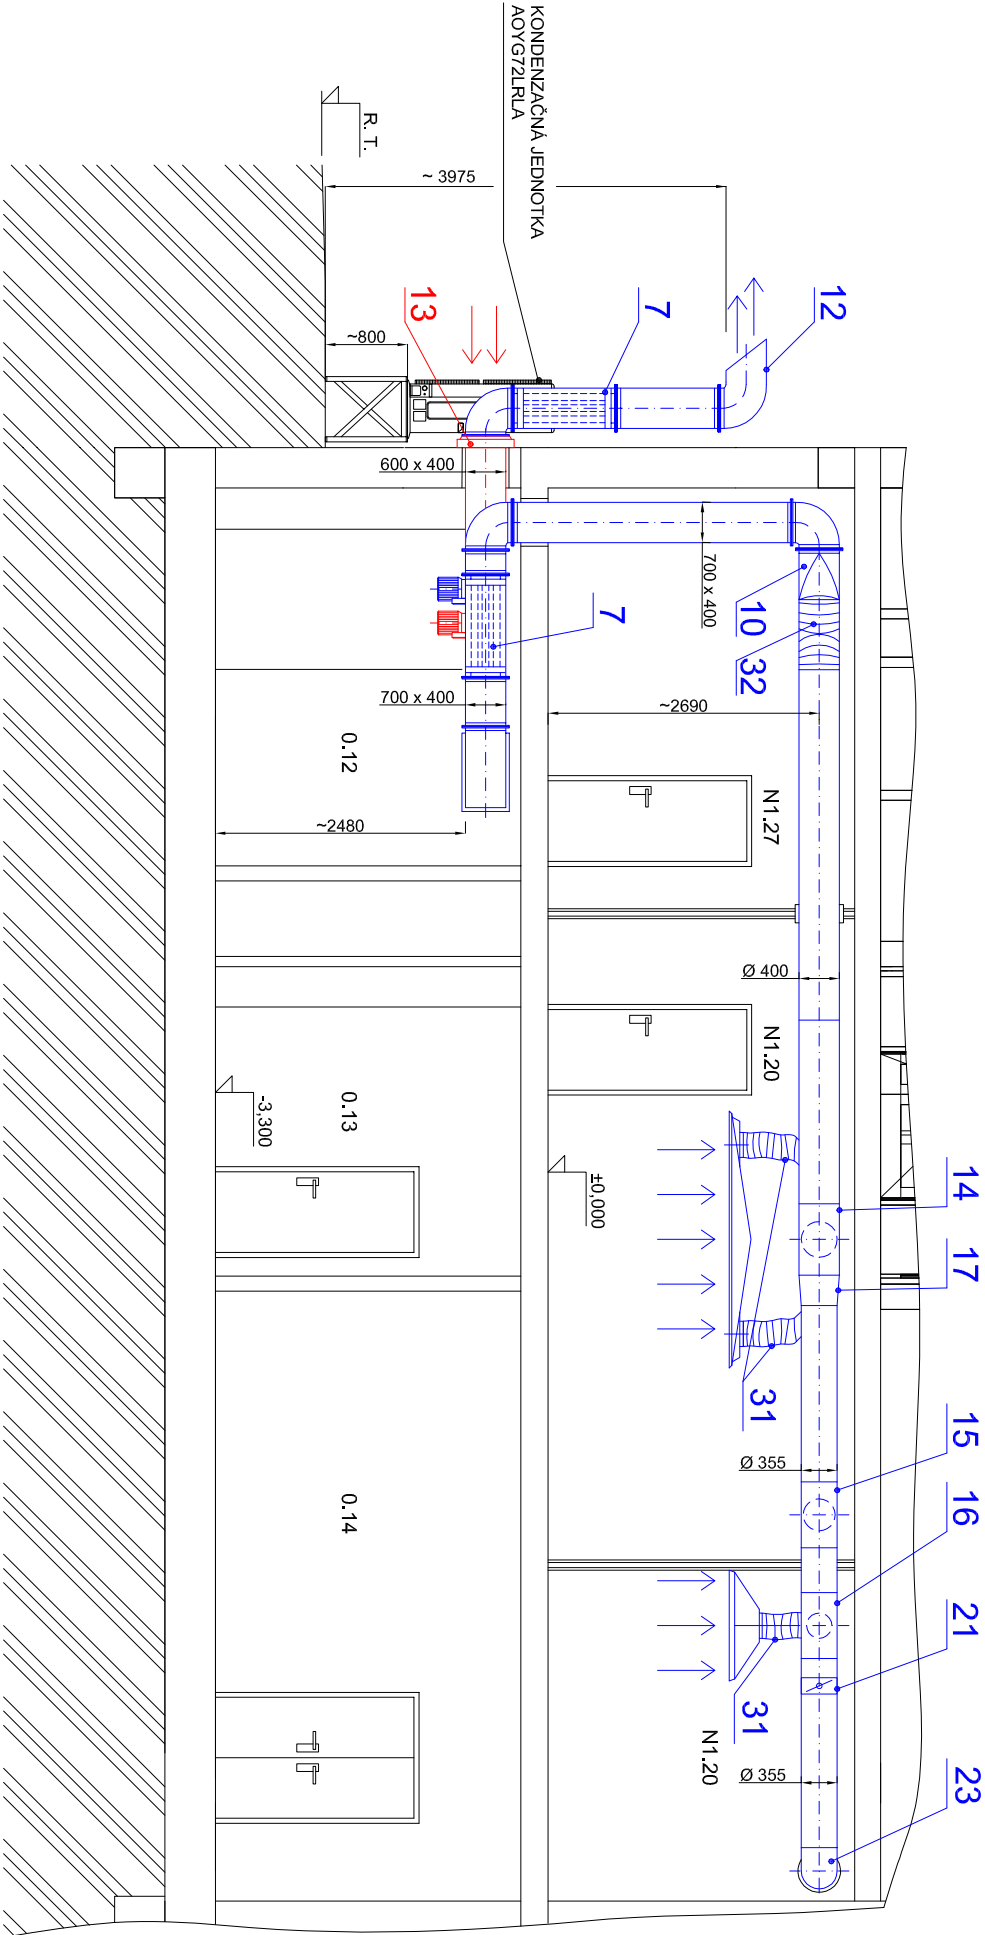

LEGENDA:

7. TLMIČ HLUKU REA 355, 700 x 400/1000 2 ks  
12. VZT UKONČENIE S OBLÚKOM 1 ks  
13. PROTIDAŽDOVÁ ŽALÚZIA A KRYCIA MREŽKA 1 ks  
600 x 400 mm  
15. VZT T-KUS Ø 355 x 315 x 355 1 ks  
16. VZT T-KUS Ø 355 x 250 x 355 1 ks  
17. PRECHOD Ø 400/355 1 ks  
19. PROTIPOŽIARNÁ KLAPKA Ø 355 1 ks  
22. VZT KOLENO Ø 355/90° 1 ks  
30. VZT OHYBNÉ POTRUBIE (HADICA) Ø 250 3 ks  
31. VZT OHYBNÉ POTRUBIE (HADICA) Ø 400 1 ks

LEGENDA MIESTNOSTÍ:

- 0.12 SKLAD  
0.13 SPRCHY  
0.14 SKLAD  
N1.20 KUCHYŇA PRÍPRAVA  
N1.27 SUCHÝ SKLAD

POZNÁMKY:

DOPĽNÁ VÝKRES č.: VZT 01.  
NAVRHOVANÉ ZARIADENIA INŠTALOVAŤ V SÚLADE S PLATNOU LEGISLATÍVOU A POKYMMI VÝROBCU.  
PRESNÉ OSADENIE A ĎALŠIE POTREBNÉ ÚDAJE URČÍ REALIZAČNÝ PROJEKT.

Vypracoval: Ing. Adolf Košťian	Zodpovedný projektant: Ing. Adolf Košťian	Vedúci projektant: Ing. Tomáš Prísel	Professional Construct, s.r.o. tel. č.: 0911 580 860 Tatranská 6 974 11 Banská Bystrica	
Miesto: Obec Trstín, k.ú. Trstín, p.č. 68/3, 68/9	Okres: Trnava	Počet A4 2		
Investor: Obec Trstín, Trstín 95, 919 05		Dátum 01/2022		
Stavba: Stavebné úpravy kultúrneho domu v obci Trstín so zmenou účelu využitia na prevádzku kuchyne s jedálňou		Stupeň SP		
Časť: VZDUCHOTECHNIKA		Č. zákazky		
Príloha: REZ A - A		Mierka: 1:75	Číslo prílohy: VZT 02	