



PÔDORYS 1. NP

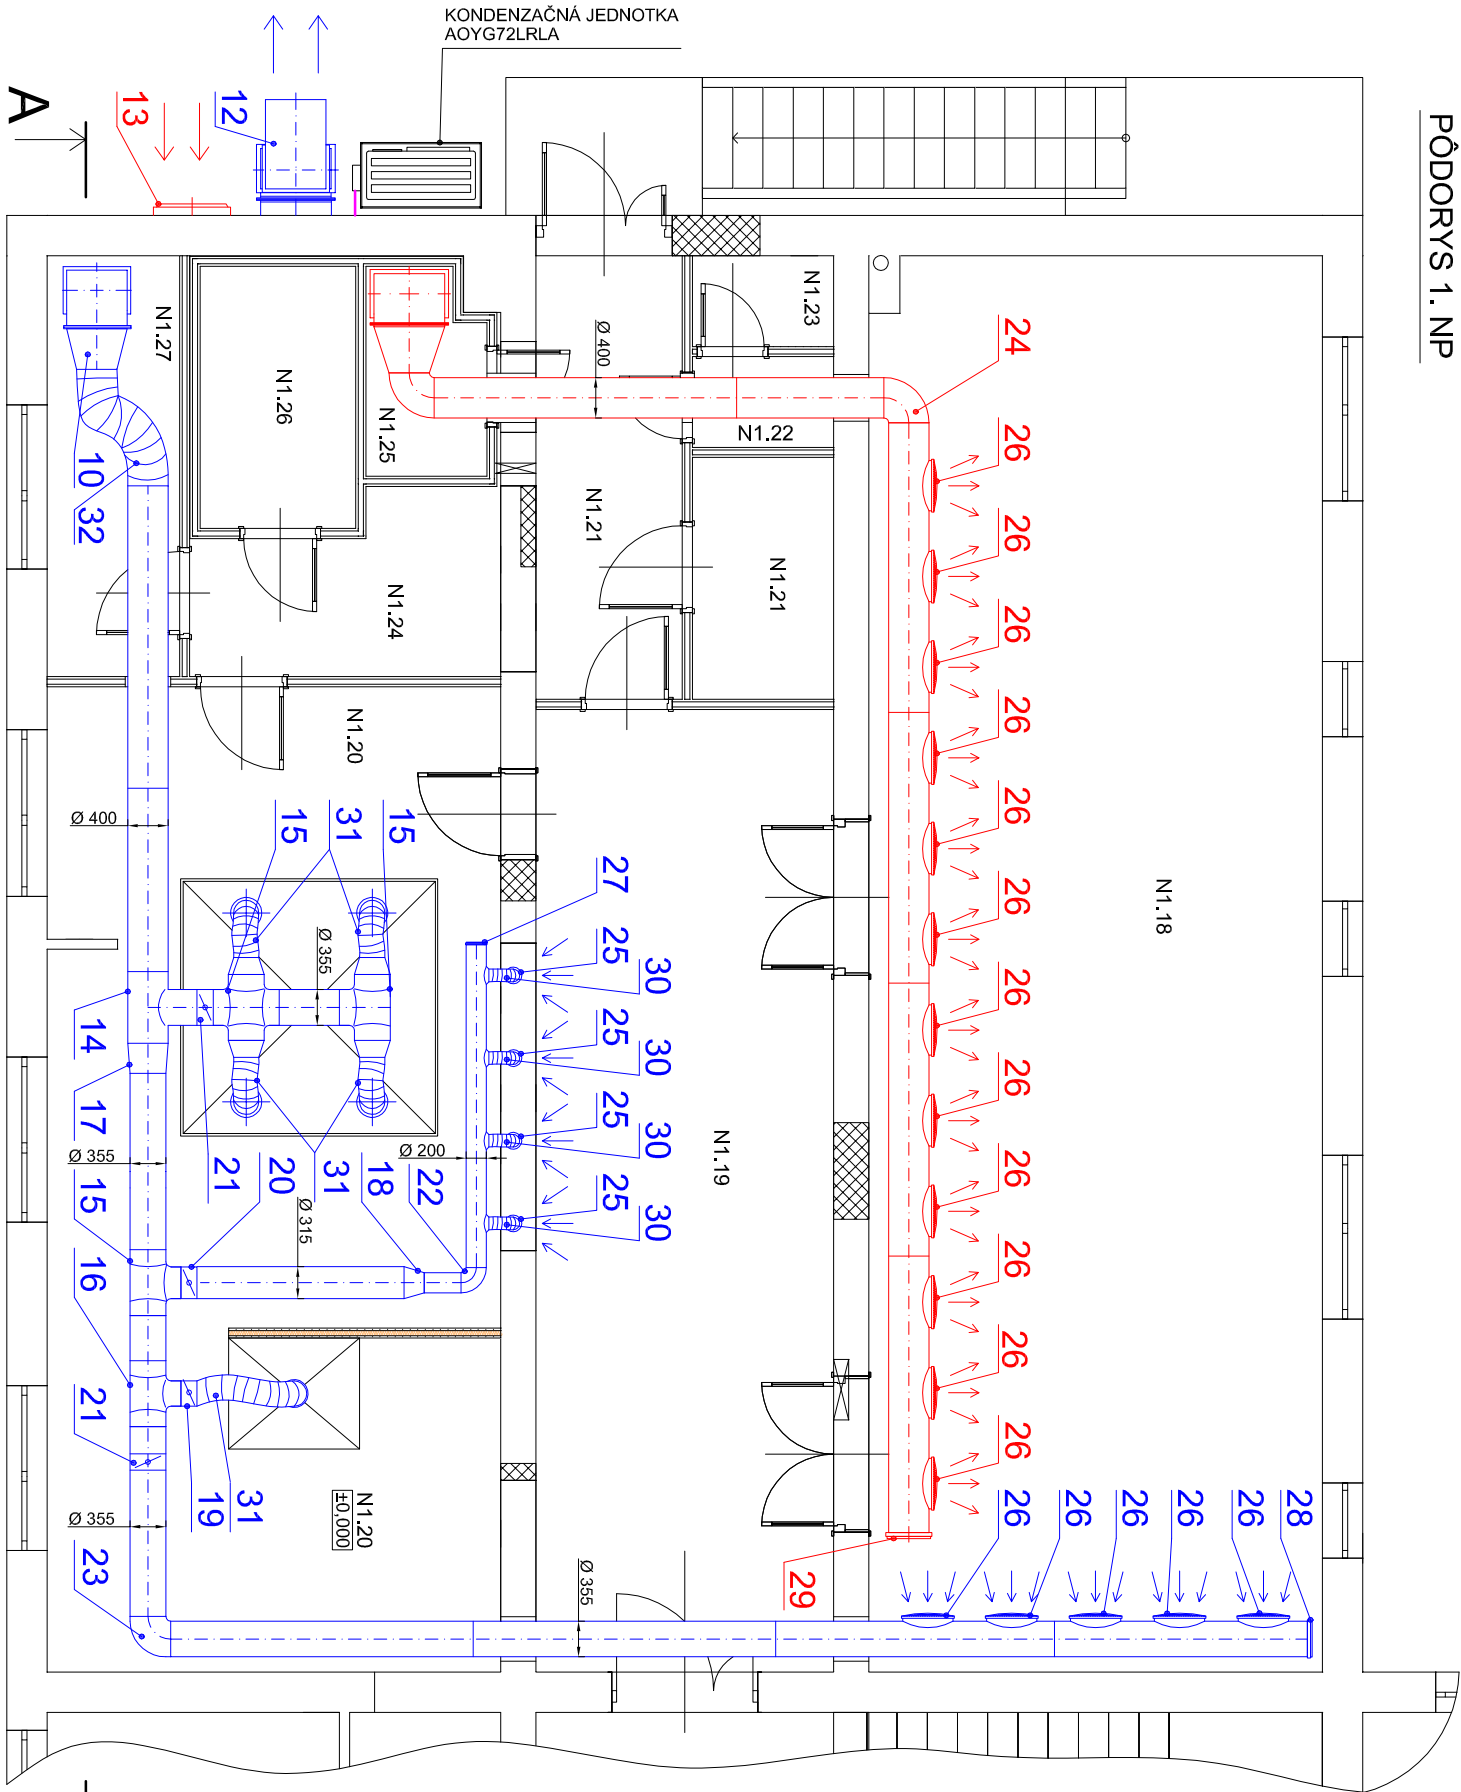

LEGENDA:

| | | | |
|---|------|--|-------|
| 1. DOSKOVÝ REKUPERÁTOR RV 355 | 1 ks | 14. VZT T-KUS Ø 400 x 355 x 400 | 1 ks |
| 2. FILTER TERNO-S 355 FS EU 5 | 1 ks | 15. VZT T-KUS Ø 355 x 315 x 355 | 1 ks |
| 2a. FILTER TERNO-S 355 EU 2 | 1 ks | 16. VZT T-KUS Ø 355 x 250 x 355 | 1 ks |
| 3. OHRIEVAČ VODNÝ TERNO-S 355 V3 18 kW-60/40 °C | 1 ks | 17. PRECHOD Ø 400/355 | 1 ks |
| 4. CHLADIČ TERNO-S 355 CHF-6-L-19 kW | 1 ks | 18. PRECHOD Ø 315/200 | 1 ks |
| 5. VENTILÁTOR TERNO-S 355 K-15/2.2-3-Z | 2 ks | 19. REGULAČNÁ KLAPKA Ø 250 | 1 ks |
| 6. PRUŽNÁ VLOŽKA PU 700 x 400 | 4 ks | 20. REGULAČNÁ KLAPKA Ø 315 | 1 ks |
| 7. TLMIČ HLUKU REA 355, 700 x 400/1000 | 3 ks | 21. REGULAČNÁ KLAPKA Ø 355 | 2 ks |
| 8. REGULAČNÁ KLAPKA SO SERVOPONOMOM | 1 ks | 22. VZT KOLENO Ø 200/90° | 1 ks |
| 8a. REGULAČNÁ KLAPKA SO SERVOPONOMOM | 1 ks | 23. VZT KOLENO Ø 355/90° | 1 ks |
| 9. PRECHOD 700 x 400/ 600 x 400 | 2 ks | 24. VZT KOLENO Ø 400/90° | 1 ks |
| 10. PRECHOD Z HRANATÉHO POTRUBIA NA KRUHOVÉ 600 x 400 / Ø 400 | 2 ks | 25. TANIEROVÝ VENTIL Ø 125 mm | 4 ks |
| 11. VZT OBLÚK 700 x 400 / 45° | 3 ks | 26. VÝUSTKA VNKM-1-R1 | 18 ks |
| 12. VZT UKONČENIE S OBLÚKOM | 1 ks | 27. UKONČENIE VZT POTRUBIA Ø 200 | 1 ks |
| 13. PROTIDAŽDOVÁ ŽALÚZIA A KRYCIA MREŽKA 600 x 400 mm | 1 ks | 28. UKONČENIE VZT POTRUBIA Ø 355 | 1 ks |
| | | 29. UKONČENIE VZT POTRUBIA Ø 400 | 1 ks |
| | | 30. VZT OHYBNÉ POTRUBIE (HADICA) Ø 125 | 4 ks |
| | | 31. VZT OHYBNÉ POTRUBIE (HADICA) Ø 250 | 3 ks |
| | | 32. VZT OHYBNÉ POTRUBIE (HADICA) Ø 400 | 1 ks |

PÔDORYS 1. PP

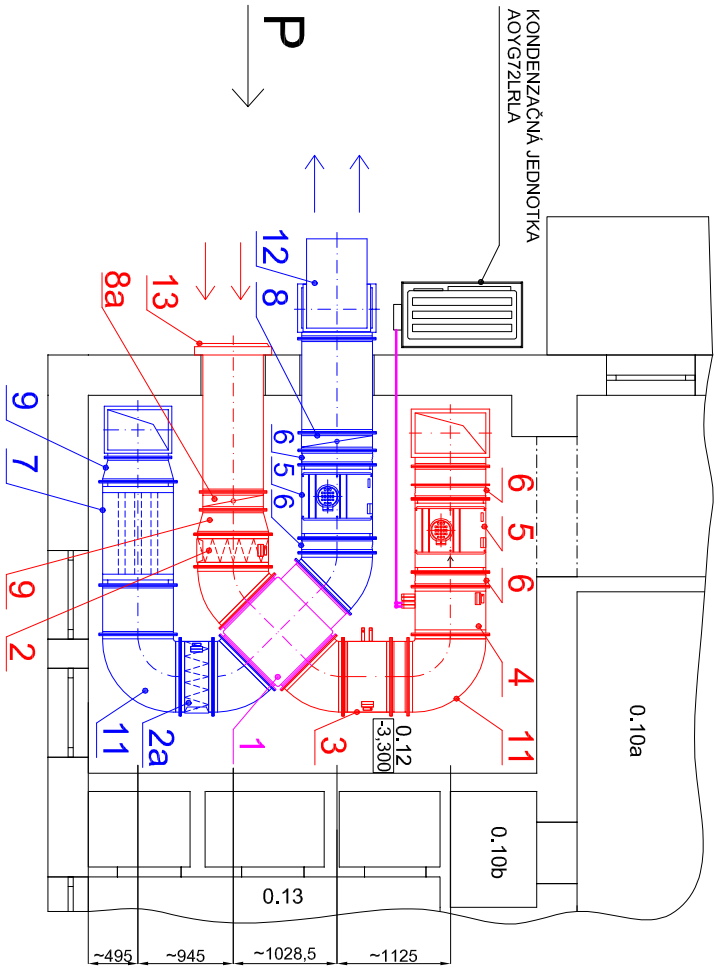

LEGENDA MIESTNOSTÍ:

| |
|---------------------------------------|
| 0.10a SKLAD |
| 0.10b SPRCHA |
| 0.12 SKLAD |
| 0.13 SPRCHY |
| N1.18 JEDÁLEŇ |
| N1.19 CHODBA |
| N1.20 KUCHYŇA PRÍPRAVA |
| N1.21 CHODBA |
| N1.21 SKLAD A HRUBÁ PRÍPRAVA ZELENINÝ |
| N1.22 UMÝVAREŇ |
| N1.23 WC PERSONÁL |
| N1.24 CHODBA |
| N1.25 CHLADENÝ SKLAD |
| N1.26 CHLADENÝ SKLAD |
| N1.27 SUCHÝ SKLAD |
| N1.28 VÝCHOD SCHODISKO |

POZNÁMKY:

REZ A - A POZRI VÝKRES č.: VZT 02, POHLAD "P" POZRI VÝKRES č.: VZT 03.
NAVRHOVANÉ ZARIADENIA INŠTALOVAŤ V SÚLADE S PLATNOU LEGISLATÍVOU A POKYMMI VÝROBCU.
PRESNÉ OSADENIE A ĎALŠIE POTREBNÉ ÚDAJE URČÍ REALIZAČNÝ PROJEKT.

| | | | |
|--|------------------------|--------------------|--|
| Výpracoval: | Zodpovedný projektant: | Vedúci projektant: | Professional Construct, s.r.o. tel. č.: 0911 580 860 Tatranská 6 974 11 Banská Bystrica |
| Ing. Adolf Košťian | Ing. Adolf Košťian | Ing. Tomáš Prísel | |
| Miesto: Obec Trstín, k.ú. Trstín, p.č. 68/3, 68/9 | Okres: Trnava | Počet A4 | 2 |
| Investor: Obec Trstín, Trstín 95, 979 05 | | Dátum | 01/2022 |
| Stavba: Stavebné úpravy kultúrneho domu v obci Trstín so zmenou účelu využitia na prevádzku kuchyne s jedálňou | | Stupeň | SP |
| Časť: VZDUCHOTECHNIKA | | Č. zákazky | |
| Príloha: PÔDORYS 1. PP, PÔDORYS 1. NP | | Mierka: 1:75 | Číslo prílohy: VZT 01 |