


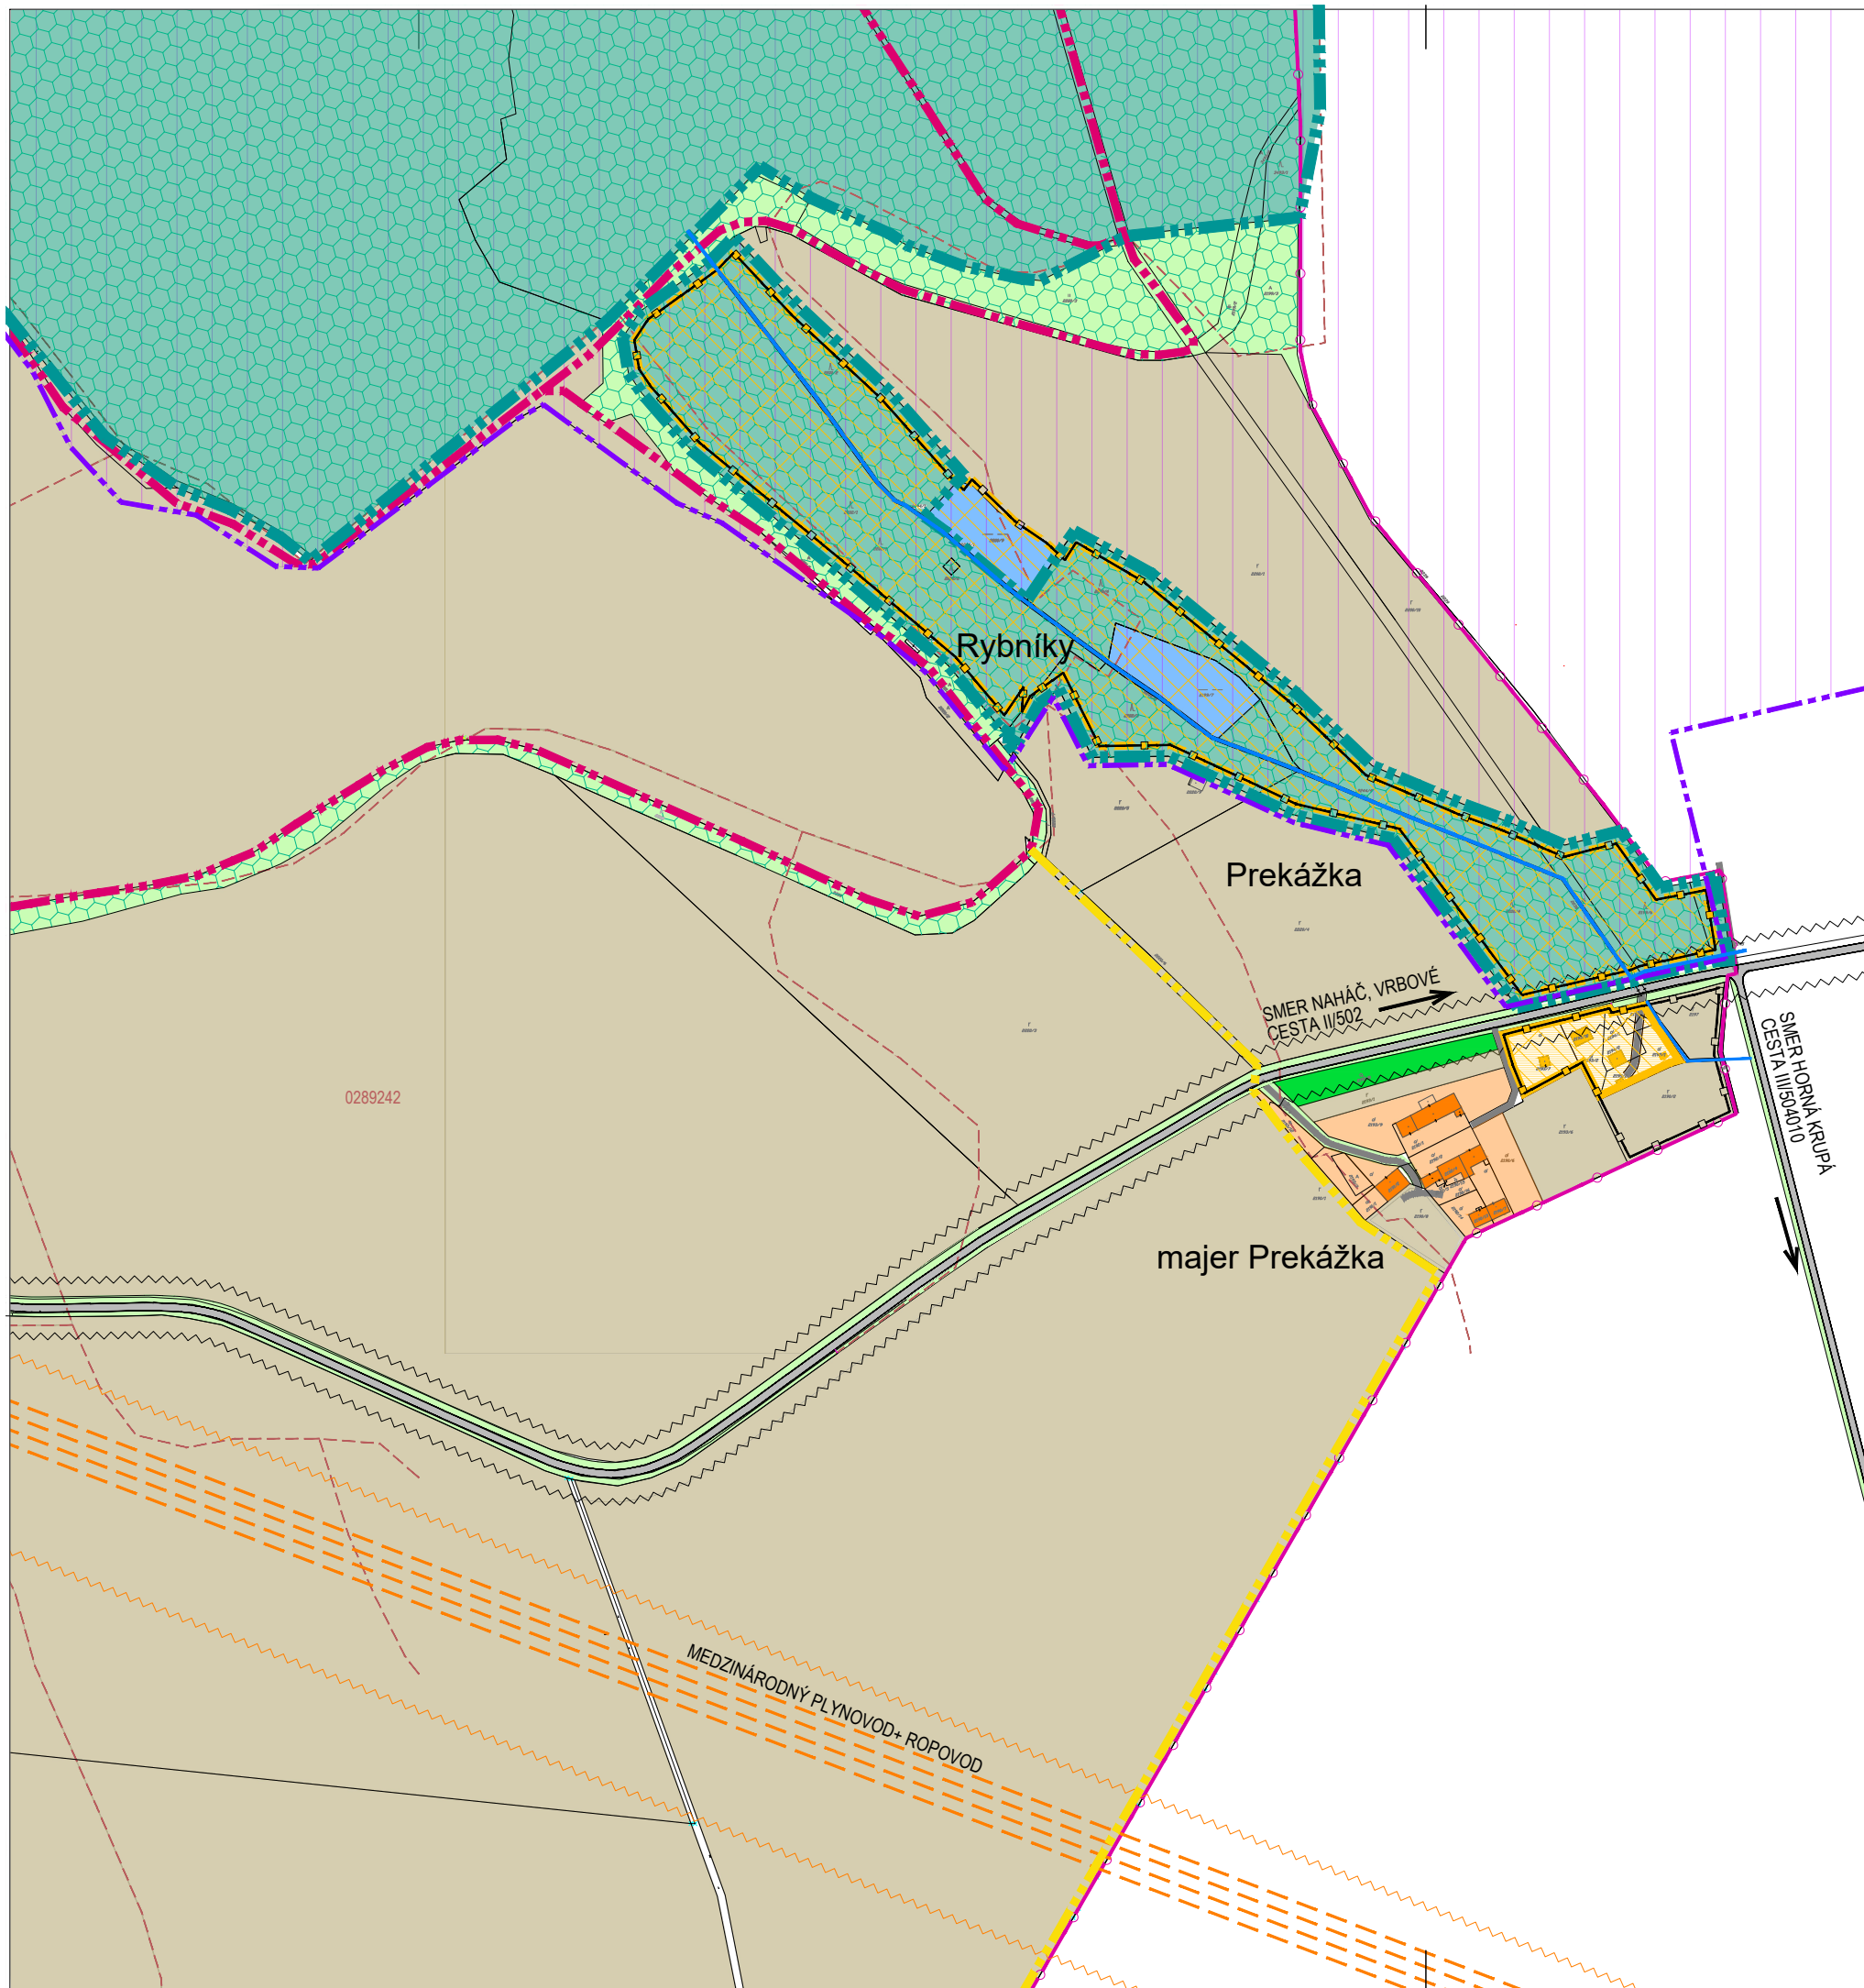

LEGENDA FUNKČNÉ PLOCHY

ZÁVÄZNÉ		SMERNÉ	
STAV	NÁVRH	VÝHLAD	

INDIVIDUÁLNA BYTOVÁ VÝSTAVBA
OBJEKTY / PLOCHY, DVORY, ZÁHRADY)
ZARIADENIA ŠPORTU A REKREÁCIE
OBJEKTY / PLOCHY, AREÁLY, ÚZEMIA)
TRVALÉ TRÁVNATÉ PORASTY, OSTATNÉ PLOCHY
PLOCHY VEREJNEJ ZELENÉ
MIMOLESNÁ DREVINNÁ VEGETÁCIA
OCHRANNÁ ZELEN VYSOKÁ

PLOCHY LESA

PLOCHY VYHRADENEJ ZELENÉ ZÁHRAD A SADOV

VODNÉ PLOCHY, VODNÉ TOKY

POĽNOHOSPODÁRSKA PÔDA
CHRÁNENÁ KRAJINNÁ OBLASŤ MALÉ KARPATY
PLOCHA / HRANICA

LEGENDA LÍNIE, HRANICE, ZNAČKY, OCHRANNÉ PÁSMA

AUTOMOBILOVÉ KOMUNIKÁCIE

HRANICA KATASTRÁLNEHO ÚZEMIA OBCE

HRANICA LESA

OCHRANNÉ HYGIENICKÉ A BEZPEČNOSTNÉ PÁSMA
AUTOMOBILOVÝCH KOMUNIKÁCIÍ

VTL PRODUKTOVODY S OCHRANNÝM PÁSMOM

CYKLOTRASY
ZMENY : Z2, Z3, Z9, Z10
OBLASŤ PRE REKREÁCIU V PRÍRODNOM PROSTREDÍ
ZMENA : Z6

KOMPLEXNÝ NÁVRH A ZÁVÄZNÁ ČASŤ M 1:5000



Č. výkresu
4

ÚZEMNÝ PLÁN OBCE TRSTÍN ZMENY A DOPLNKY 03-2020 NÁVRH RIEŠENIA august 2022

OBSTARÁVATEĽ :
O B E C T R S T Í N
ZODPOVEDNÝ PROJEKTANT :
ING. ARCH. ŠTEFAN HRIC

ZHOTOVITEĽ
vis.artum
s.r.o.
architektonické, inžinierske a projektové riešenia