


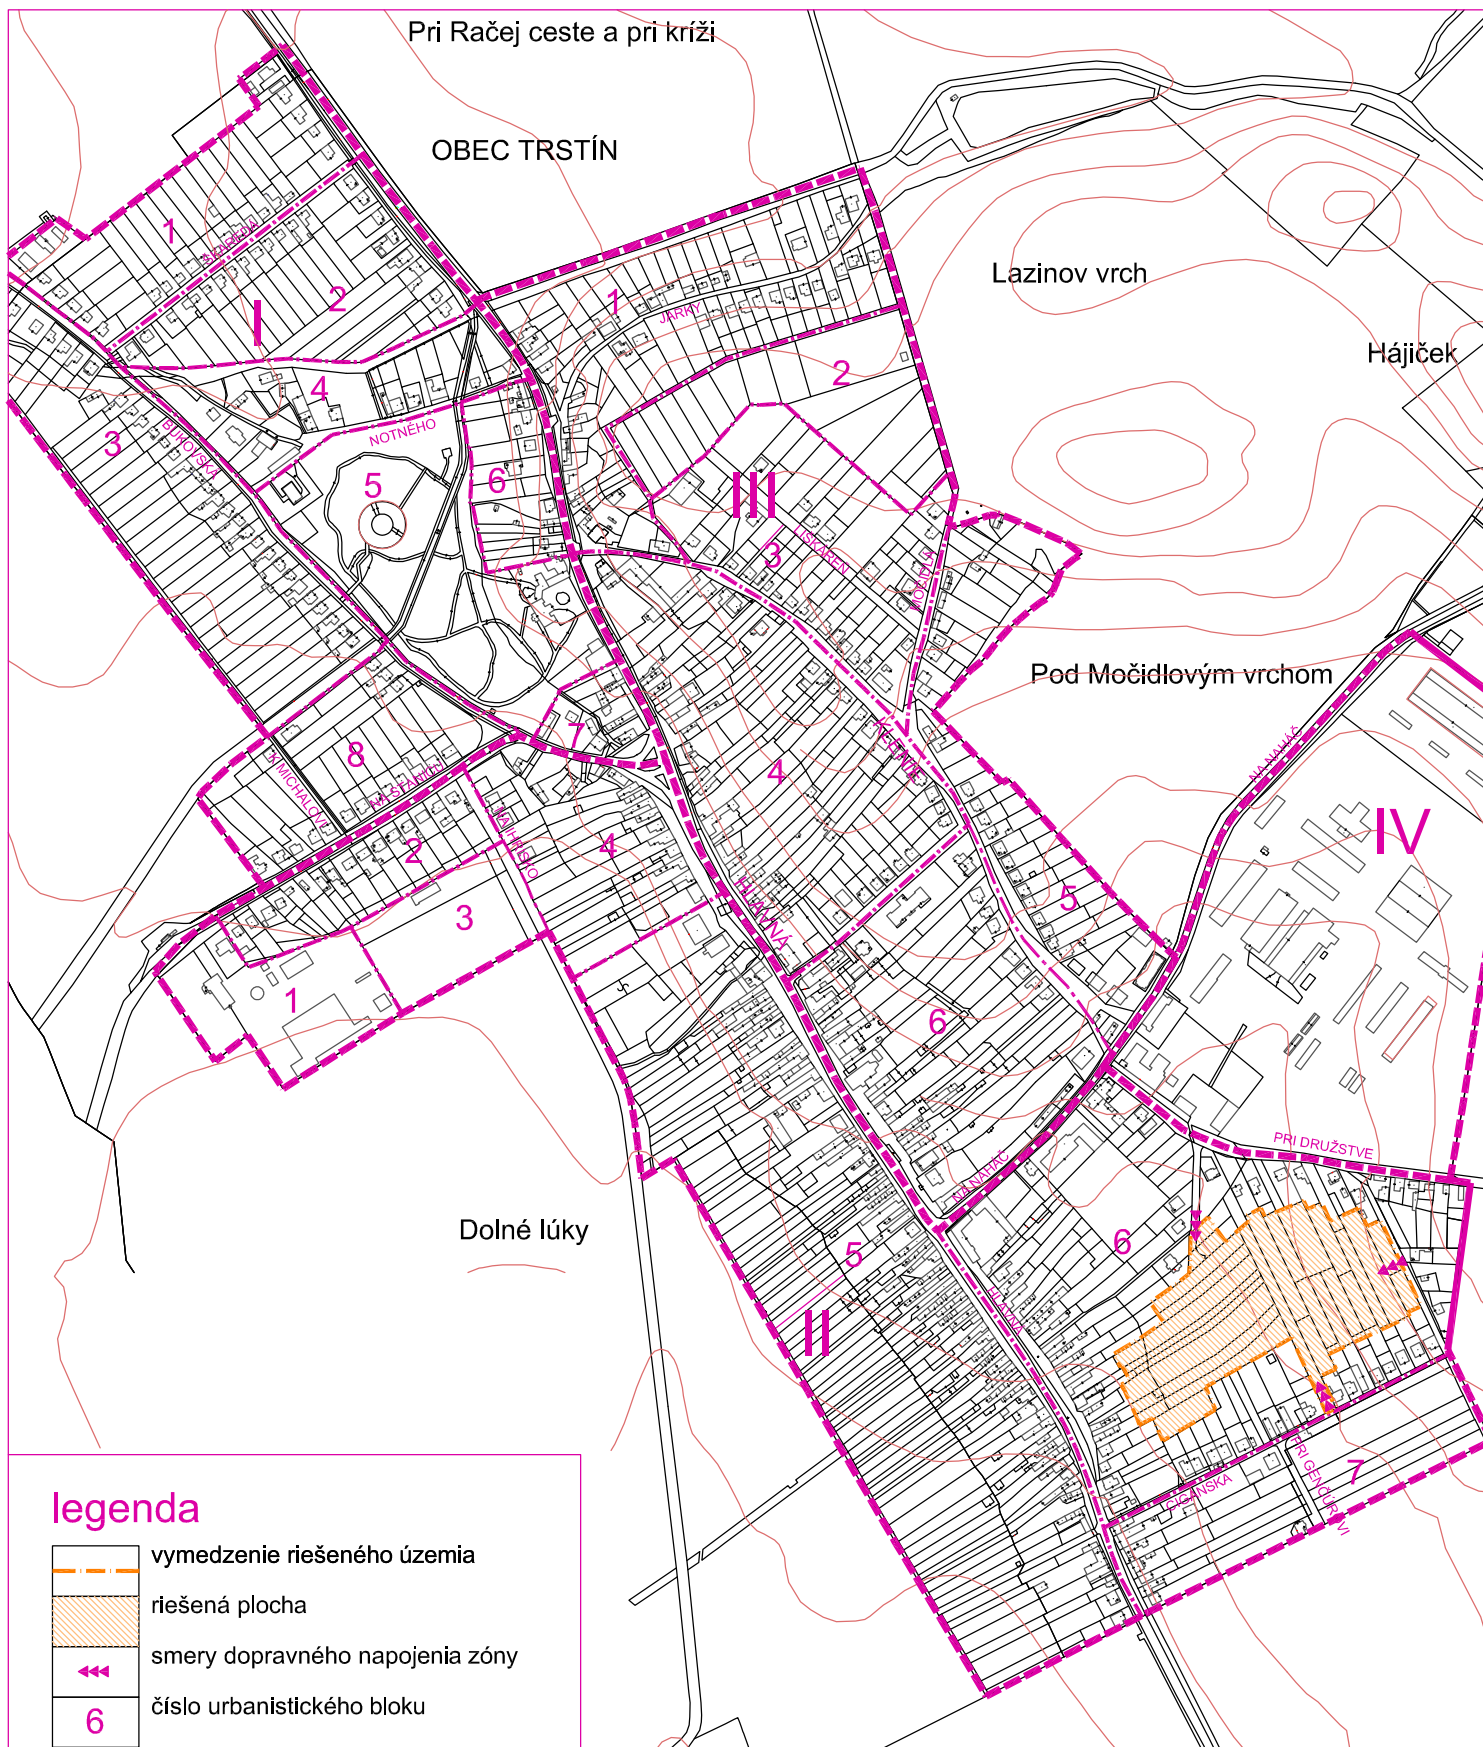

legenda

- vymedzenie riešeného územia
- riešená plocha
- smery dopravného napojenia zóny
- 6 číslo urbanistického bloku
- II číslo obecnej štvrte
- hranice urbanistických blokov
- hranice obecných štvrtí (podľa platného ÚPN-O)

situácia

**zastavovacia štúdia zóny ibv
záhrady** urbanistický blok č.6
dolný koniec

m 1:7500

objednávateľ : obec trstín, autor : ing.arch.štefan hric © 112010

