


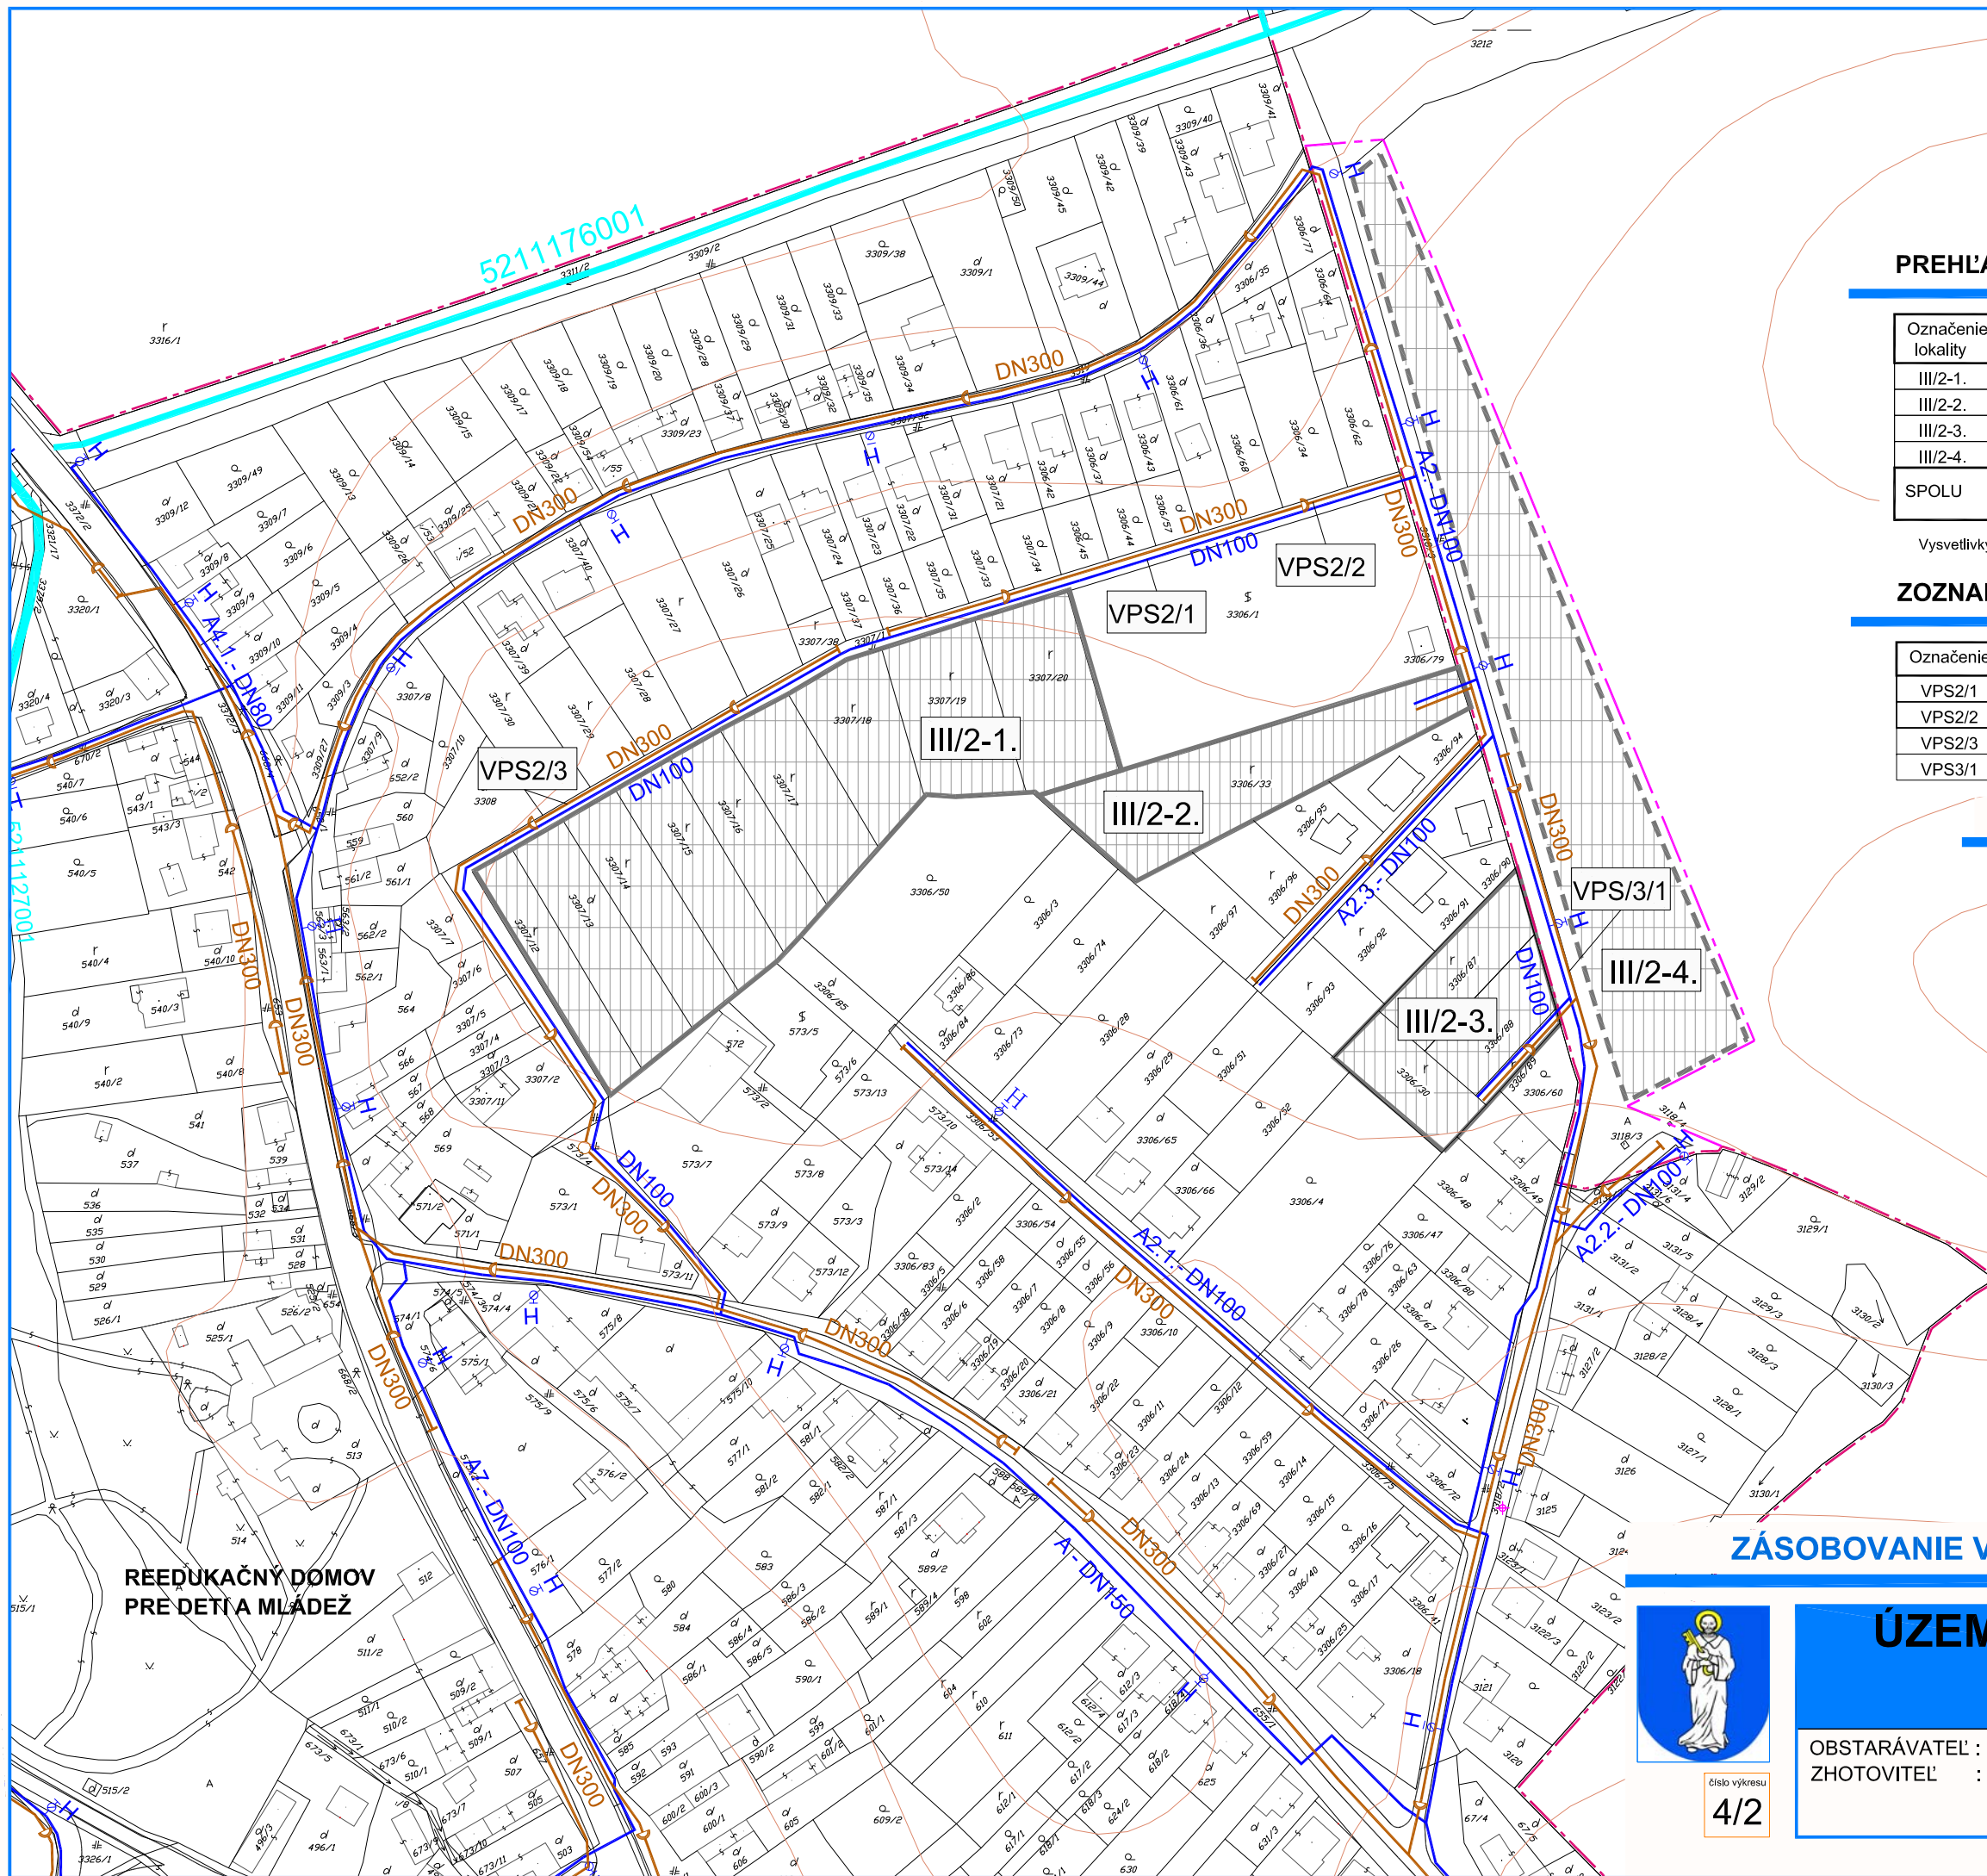

PREHĽAD ZMIEN FUNKČNÉHO VYUŽITIA

Označenie lokality	Plocha (ha)	Pôvodná funkcia	Navrhovaná funkcia
III/2-1.	1,24	orná pôda-intravilán	IBV (RD+záhrada)
III/2-2.	0,30	orná pôda-intravilán	IBV (RD+záhrada)
III/2-3.	0,30	orná pôda-intravilán	IBV (RD+záhrada)
III/2-4.	0,77	orná pôda-extravilán	IBV-výhľad r.2025
SPOLU	1,84	orná pôda-intravilán	
	0,77	orná pôda-extravilán	

Vysvetlivky : III - obecná štvrť, 2 - urbanistický blok, 1. - číslo lokality

ZOZNAM VEREJNOPROSPEŠNÝCH STAVIEB

Označenie	Kap.údaj	Popis stavby
VPS2/1	418 m	verejný vodovod DN 100
VPS2/2	165 m	vetva verejnej splaškovej kanalizácie DN 300
VPS2/3	232 m	vetva verejnej splaškovej kanalizácie DN 300
VPS3/1	123 m	vetva verejnej splaškovej kanalizácie DN 300

LEGENDA

STAV	NÁVRH	
		VEREJNÝ VODOVOD
		VODOJEM
		KANALIZÁCIA SPLAŠKOVÁ
		KANALIZÁCIA DAŽDOVÁ
		PŮVODNÁ KANALIZÁCIA DAŽDOVÁ predpokladaná trasa
		ČISTIAREŇ ODPADOVÝCH VÔD
		ŠACHTA
		POTOKY, ODVOD. KANÁLY POVRCHOVÉ
		ODVOD. KANÁLY V PODZEMNOM POTRUBÍ
		VODNÉ PLOCHY
		HRANICA KATASTRA
		HRANICA INTRAVILÁNU

ZÁSOBOVANIE VODOU A ODKANALIZOVANIE 1:2000

ÚZEMNÝ PLÁN OBCE TRSTÍN

ZMENY A DOPLNKY 012015

NÁVRH RIEŠENIA apríl 2015

OBSTARÁVATEĽ : O B E C T R S T Í N
ZHOTOVITEĽ : ING.ARCH.ŠTEFAN HRIC
ING.ARCH.ŠTEFAN KUNDRÁT



číslo výkresu
4/2

Z D R U Ž E N I E
ARCHICON.SH
STAVBÁRSKA 38, 821 07 BRATISLAVA
e-mail: archicon.sh@gmail.com • 0905 626653