


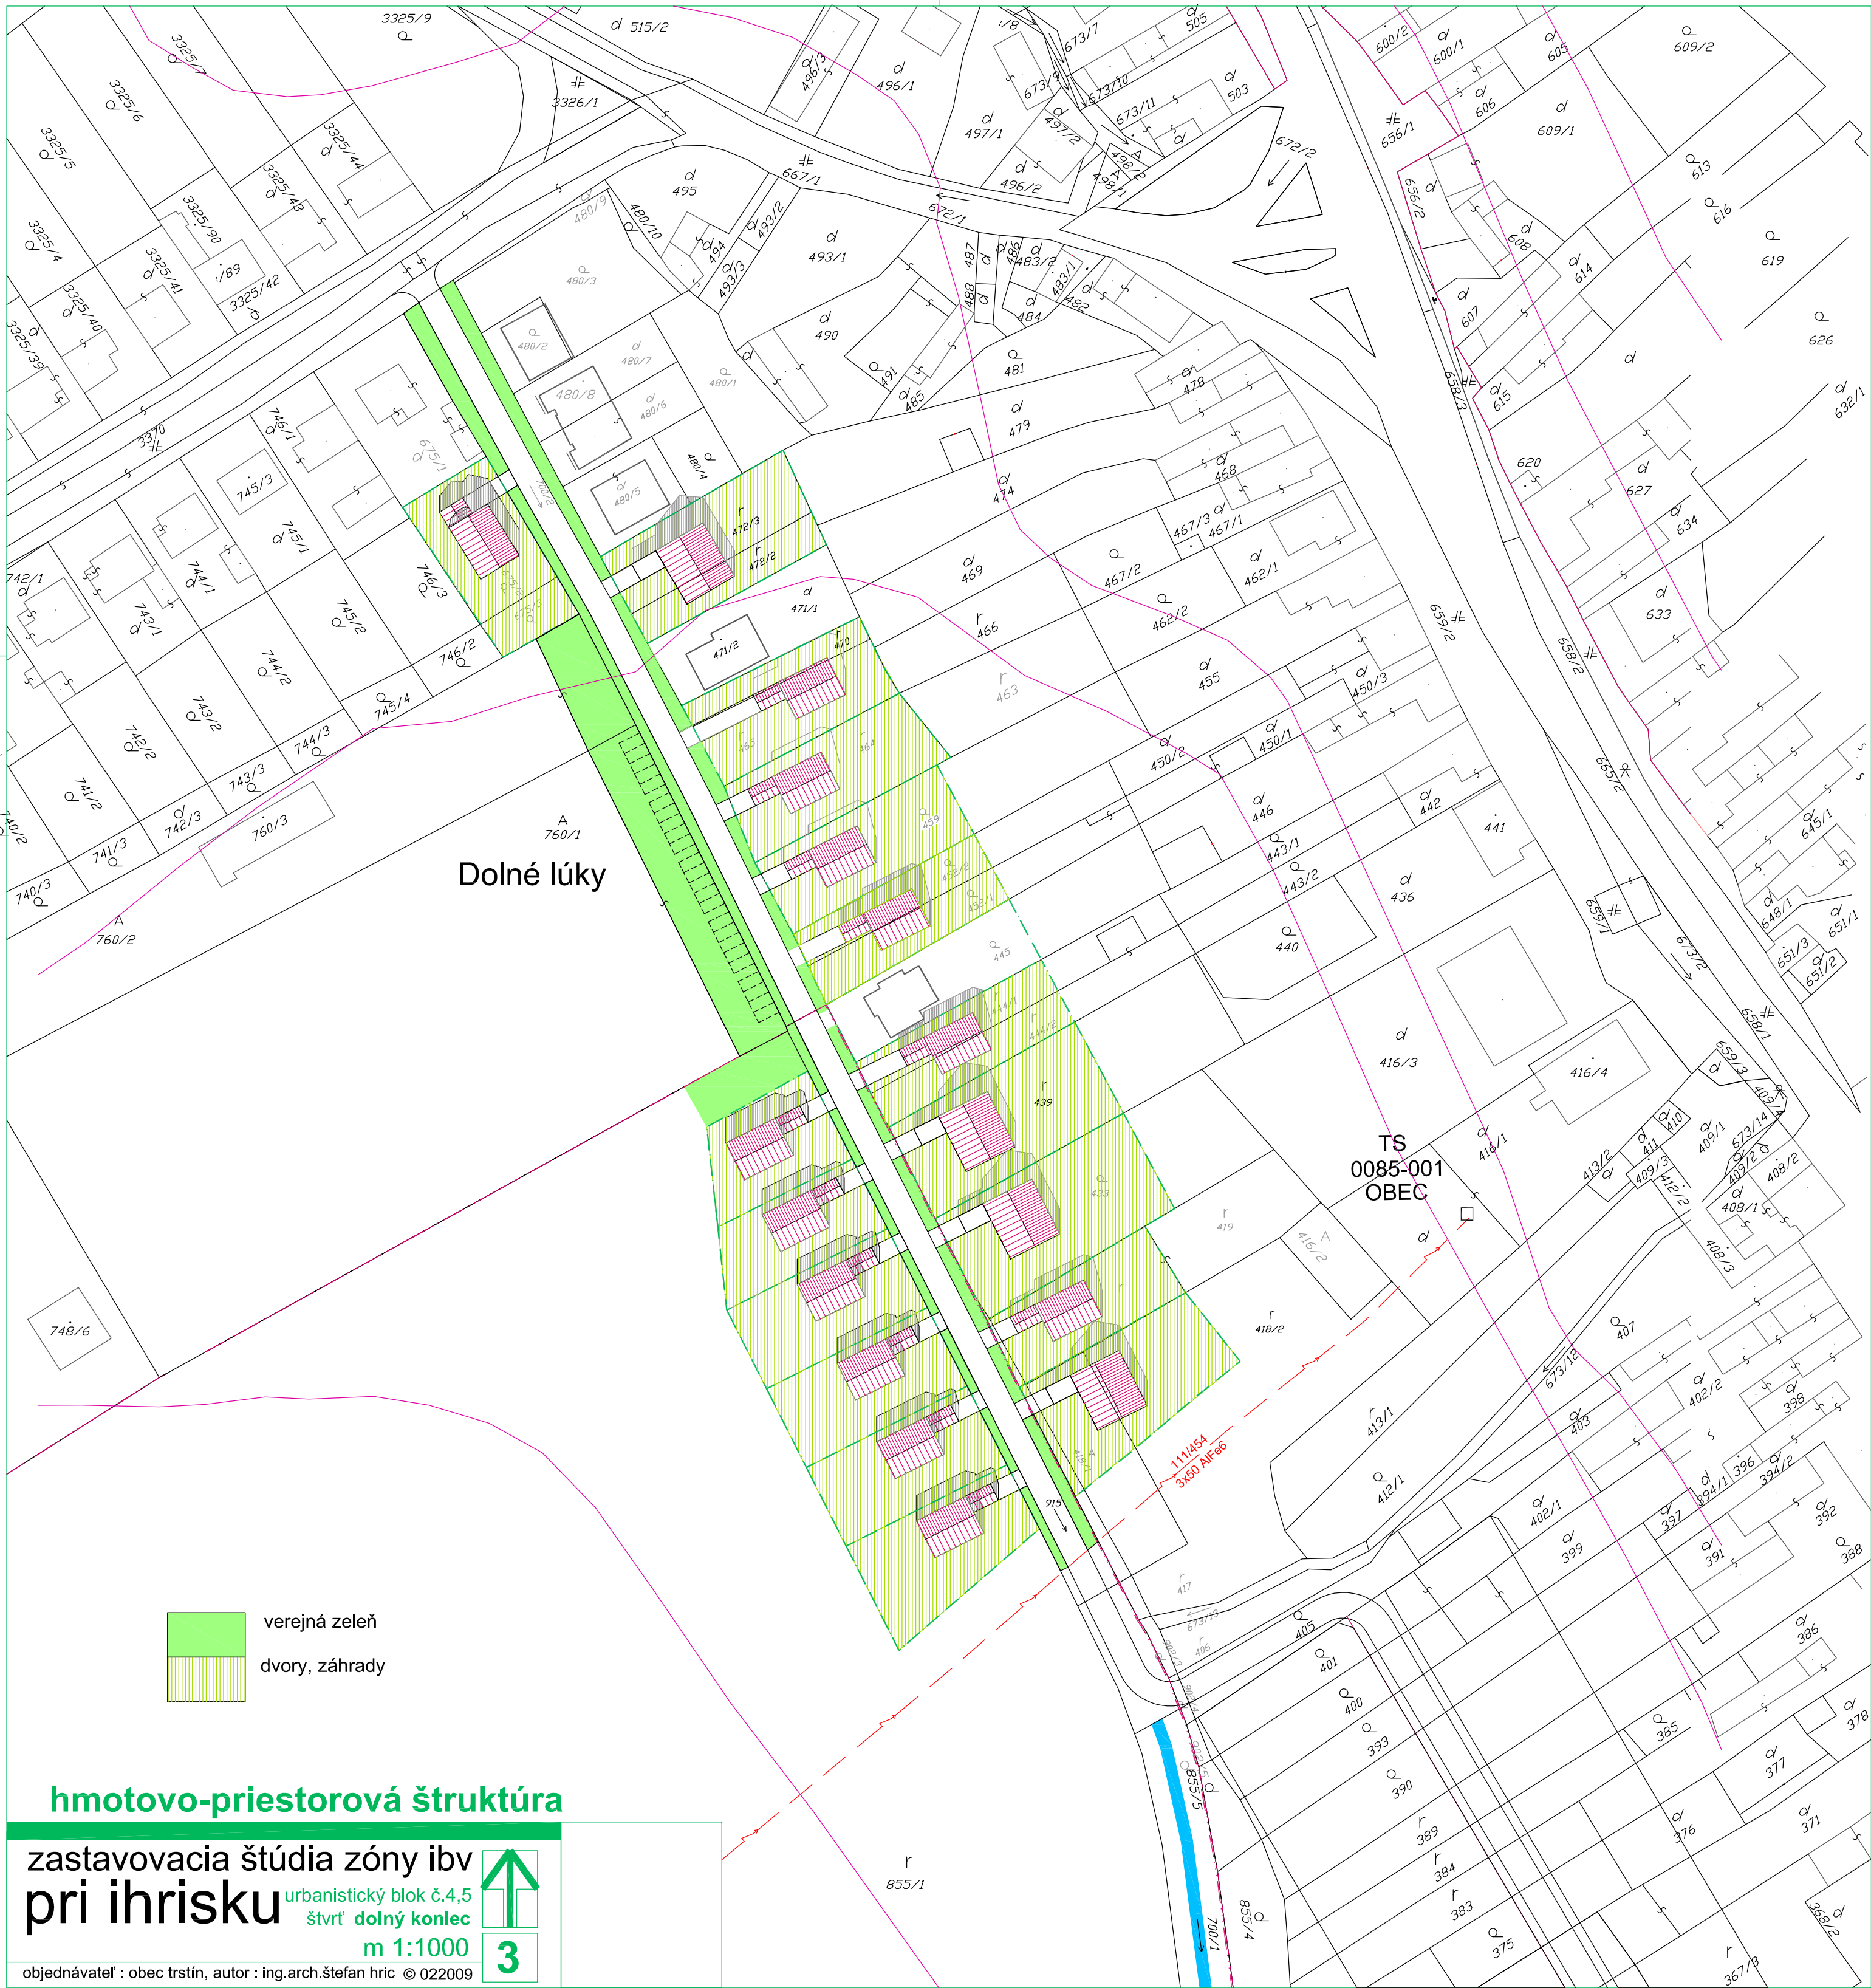

Dolné lúky

TS
0085-001
OBEC

verejná zeleň
dvory, záhrady

hmotovo-priestorová štruktúra
zastavovacia štúdia zóny ibv
pri ihrisku
urbanistický blok č.4,5
štvrť dolný koniec
m 1:1000
objednávateľ : obec trstin, autor : ing.arch.Štefan hríc © 022009

