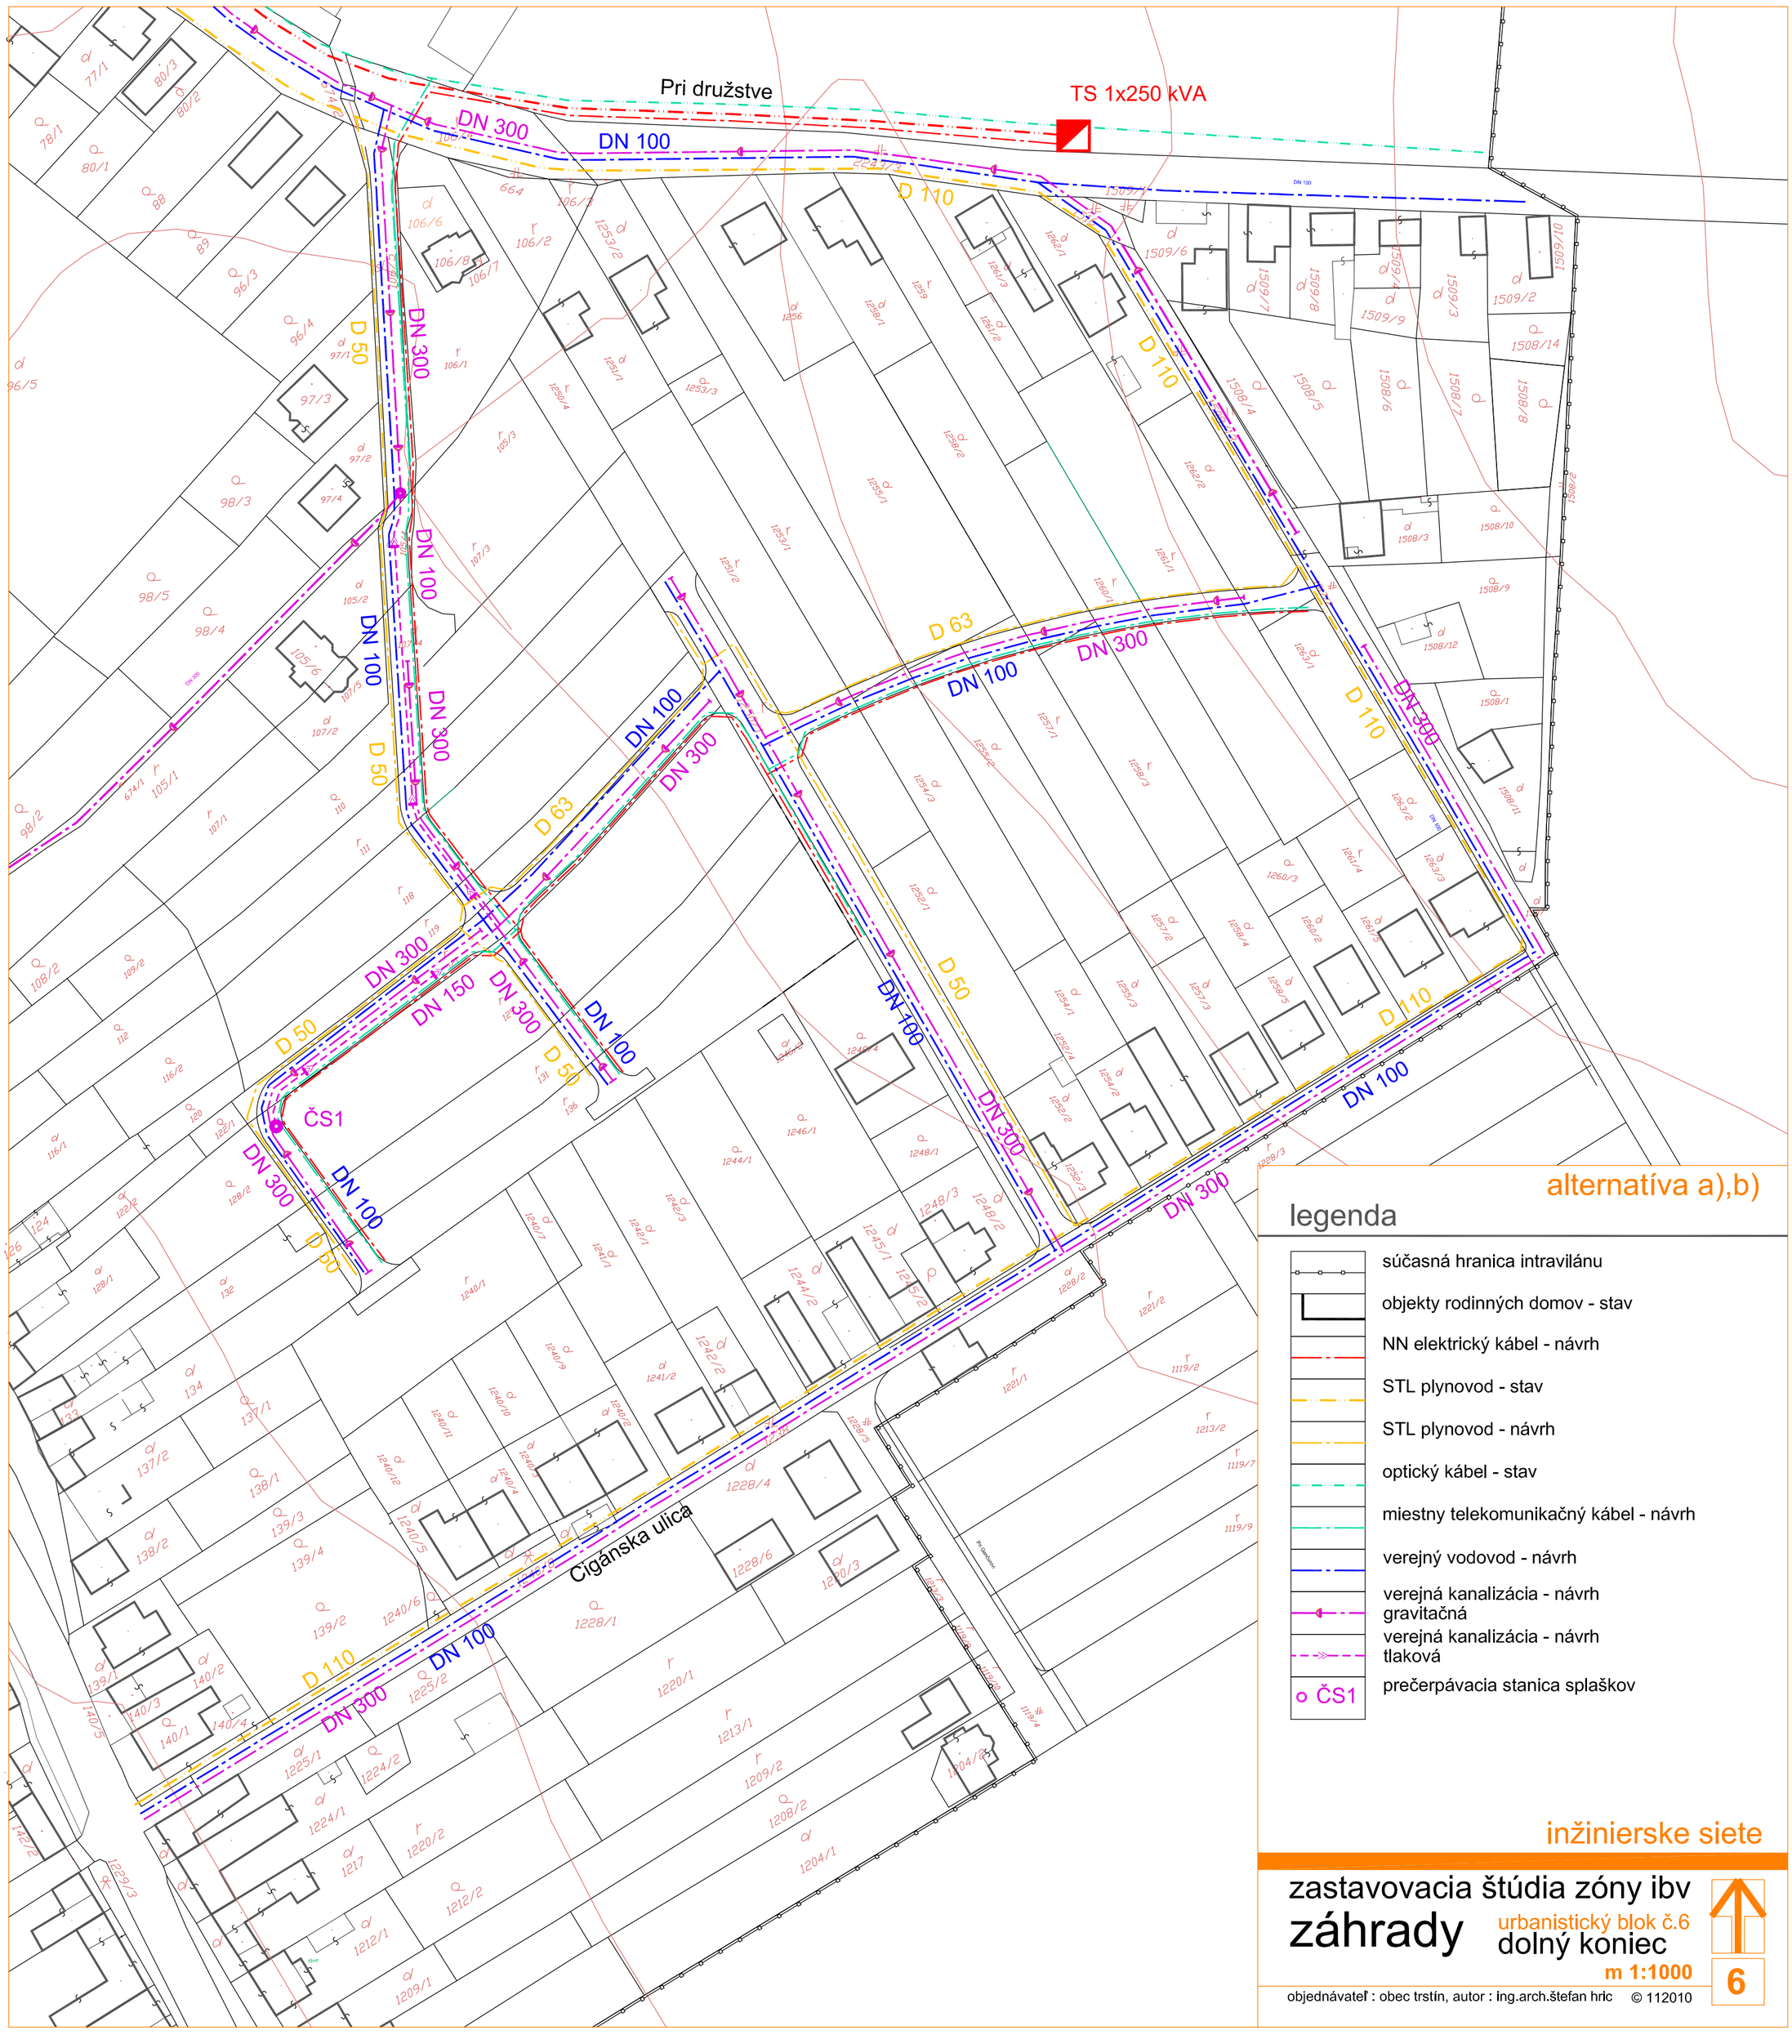

alternatíva a),b)

legenda

- súčasná hranica intravilánu
- objekty rodinných domov - stav
- NN elektrický kábel - návrh
- STL plynovod - stav
- STL plynovod - návrh
- optický kábel - stav
- miestny telekomunikačný kábel - návrh
- verejný vodovod - návrh
- verejná kanalizácia - návrh gravitačná
- verejná kanalizácia - návrh tlaková
- ČS1 prečerpávacia stanica splaškov

inžinierske siete

zastavovacia štúdia zóny ibv záhrady

urbanistický blok č.6
dolný koniec

m 1:1000

6

objednávateľ : obec trstín, autor : ing.arch.štefan hric © 112010