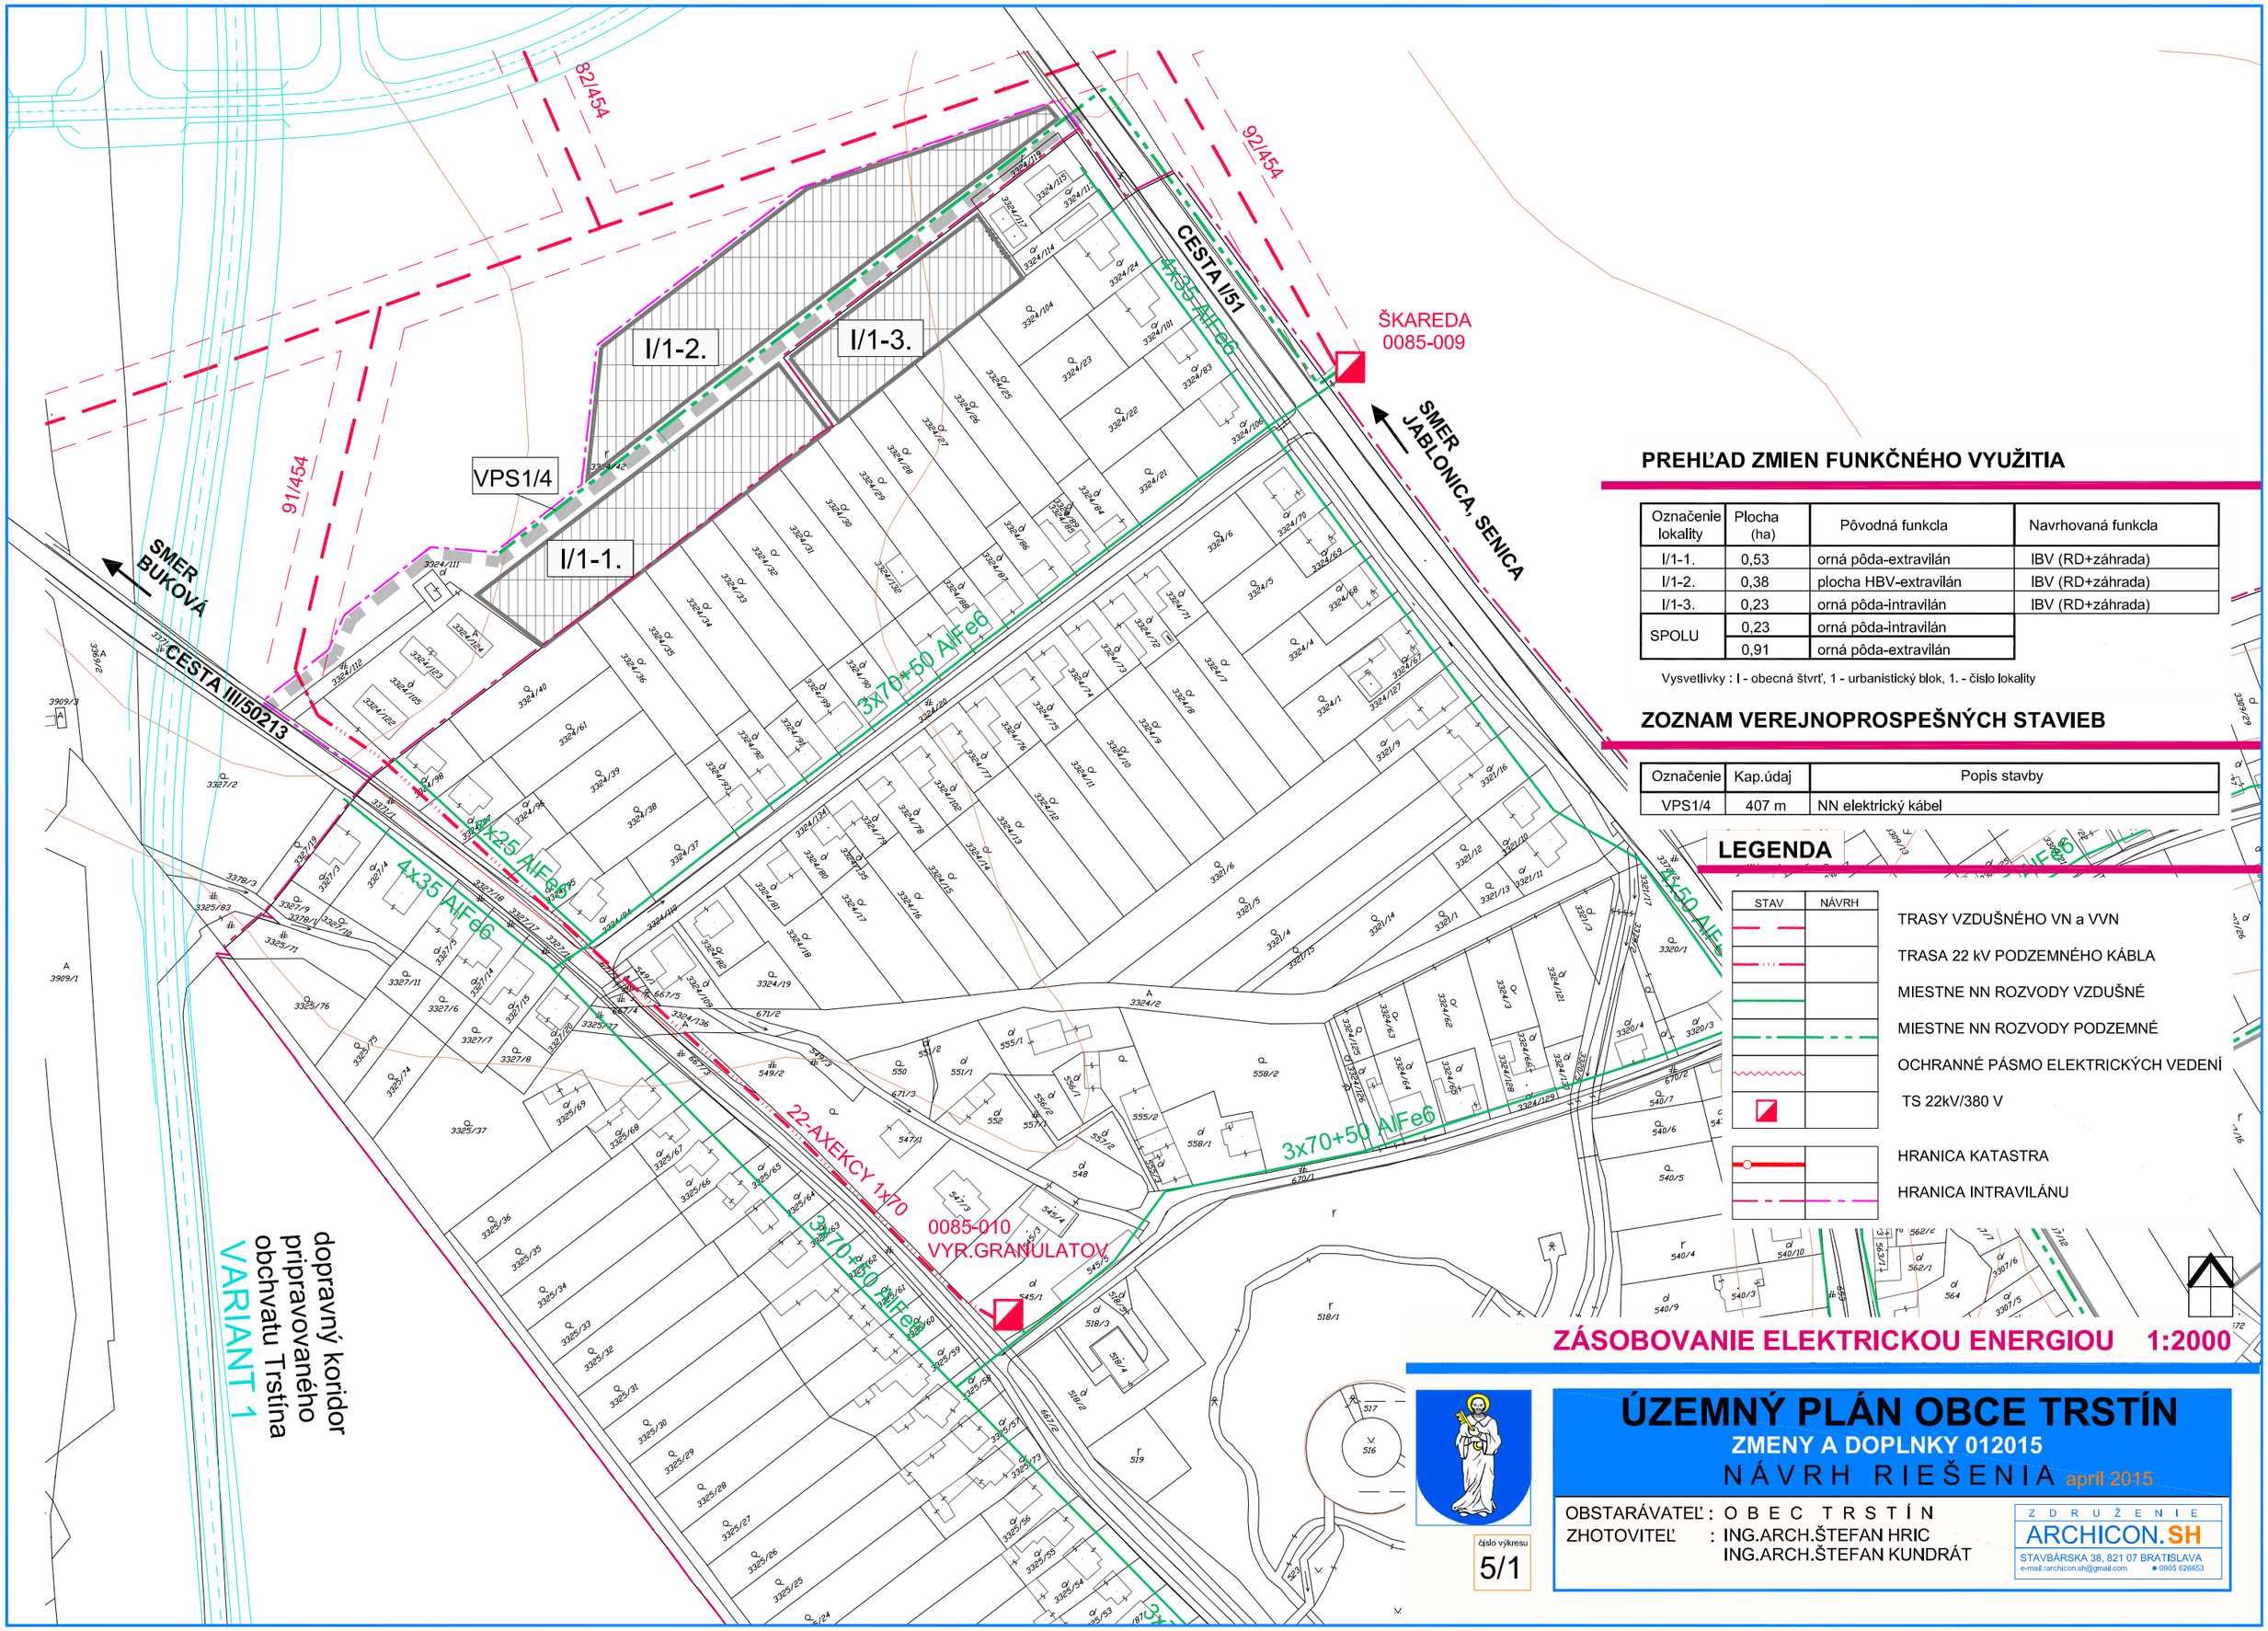

PREHĽAD ZMIEN FUNKČNÉHO VYUŽITIA

Označenie lokality	Plocha (ha)	Pôvodná funkcia	Navrhovaná funkcia
I/1-1.	0,53	orná pôda-extravilán	IBV (RD+záhrada)
I/1-2.	0,38	plocha HBV-extravilán	IBV (RD+záhrada)
I/1-3.	0,23	orná pôda-intravilán	IBV (RD+záhrada)
SPOLU	0,23	orná pôda-intravilán	
	0,91	orná pôda-extravilán	

Vysvetlivky : I - obecná štvrť, 1 - urbanistický blok, 1. - číslo lokality

ZOZNAM VEREJNOPROSPEŠNÝCH STAVIEB

Označenie	Kap.údaj	Popis stavby
VPS1/4	407 m	NN elektrický kábel

LEGENDA

STAV	NÁVRH	
		TRASY VZDUŠNÉHO VN a VVN
		TRASA 22 kV PODZEMNÉHO KÁBLA
		MIESTNE NN ROZVODY VZDUŠNÉ
		MIESTNE NN ROZVODY PODZEMNÉ
		OCHRANNÉ PÁSMO ELEKTRICKÝCH VEDENÍ
		TS 22kV/380 V
		HRANICA KATASTRA
		HRANICA INTRAVILÁNU

ZÁSOBOVANIE ELEKTRICKOU ENERGIOU 1:2000

číslo výkresu
5/1

ÚZEMNÝ PLÁN OBCE TRSTÍN

ZMENY A DOPLNKY 012015

NÁVRH RIEŠENIA april 2015

OBSTARÁVATEĽ : O B E C T R S T Í N
ZHOTOVITEĽ : ING.ARCH.ŠTEFAN HRIC
ING.ARCH.ŠTEFAN KUNDRÁT

Z D R U Ž E N I E
ARCHICON.SH
STAVBÁRSKA 38, 821 07 BRATISLAVA
e-mail:archicon.sh@gmail.com ● 0905 626653