


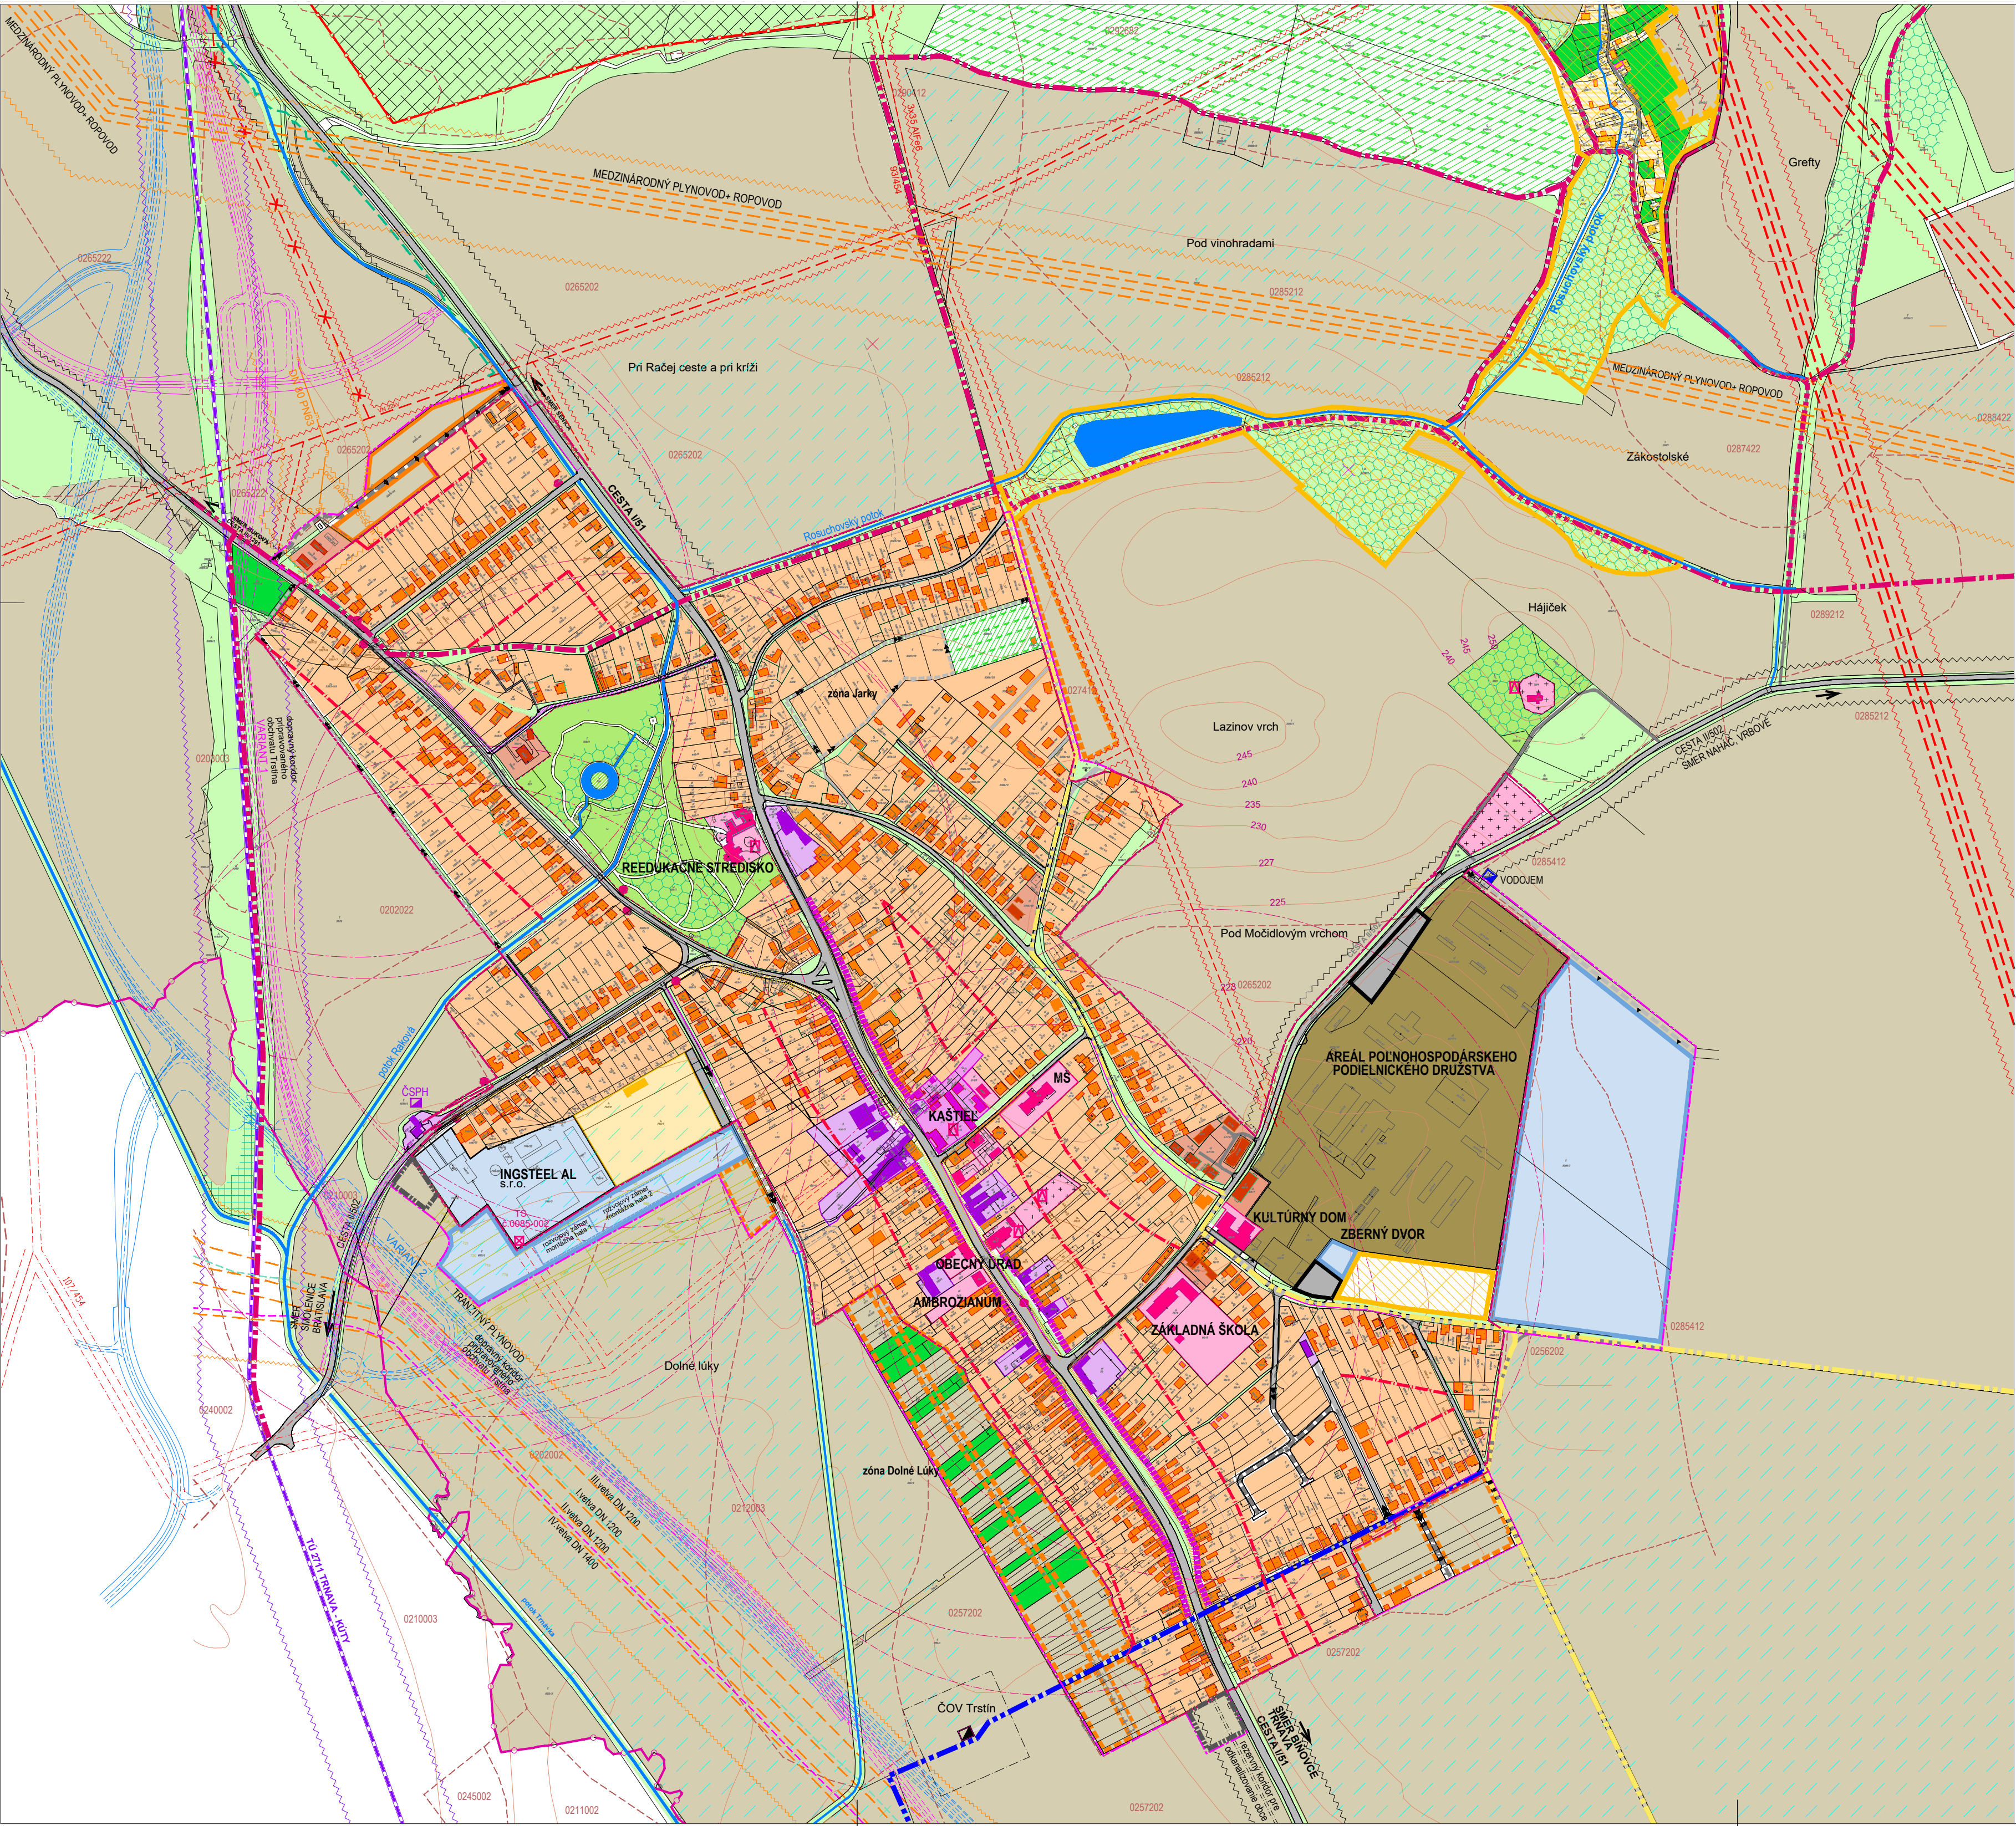

LEGENDA FUNKČNÉ PLOCHY		
ZÁVÄZNÉ		SMERNÉ
STAV	NÁVRH	VÝHĽAD
INDIVIDUÁLNA BYTOVÁ VÝSTAVBA OBJEKTY / PLOCHY, DVORY, ZÁHRADY)		
HROMADNÁ BYTOVÁ VÝSTAVBA OBJEKTY / PLOCHY, DVORY, VNÚTROBLOKY)		
NEKOMERČNÁ OBČIANSKÁ VYBAVENOSŤ OBJEKTY / PLOCHY, DVORY, VNÚTROBLOKY)		
KOMERČNÁ OBČIANSKÁ VYBAVENOSŤ OBJEKTY / PLOCHY, DVORY, VNÚTROBLOKY)		
ZARIADENIA POLYFUNKCIE - BYVANIE+VYBAVENOSŤ OBJEKTY / PLOCHY, DVORY, VNÚTROBLOKY)		
POLYFUNKČNÝ PARTER		
ZARIADENIA ŠPORTU A REKREÁCIE OBJEKTY / PLOCHY, AREÁLY, ÚZEMIA)		
PLOCHY ZARIADENÍ PRIEMYSELNEJ VÝROBY, STAVEBNÍCTVA SKLADOV, VÝROBNÝCH SLUŽIEB, SLUŽIEB MOTORISTOM		
PLOCHY PRE TECHNICKÚ VYBAVENOSŤ OBCE		
TRVÁLÉ TRÁVNATÉ PORASTY, OSTATNÉ PLOCHY PLOCHY VEREJNEJ ZELENE		
PLOCHY VYHRADENEJ ZELENE ZÁHRAD A SADOV		
PLOCHY PARKOV		
MIMOLESNÁ DREVINNÁ VEGETÁCIA OCHRANNÁ ZELEN VYSOKÁ		
PLOCHY VINÍČ		
PLOCHY ZÁHRADKÁRSKÝCH OSÁD		
PLOCHY LESA		
PLOCHY ZARIADENÍ POĽNOHOSPODÁRSKEJ VÝROBY		
POLNOHOSPODÁRSKA PÓDA		
VODNÉ PLOCHY, VODNÉ TOKY		
SPEVNENÉ PLOCHY		
PLOCHY CINTORÍNOV		
ODVODNENIE POĽNOHOSPODÁRSKEJ PÓDY - DRENÁŽE		
ŤAŽOBNÉ ÚZEMIA ZDEVASTOVANÉ PLOCHY CHRÁNENÁ KRAJINNÁ OBLASŤ MALÉ KARPATY PLOCHA / HRANICA		