


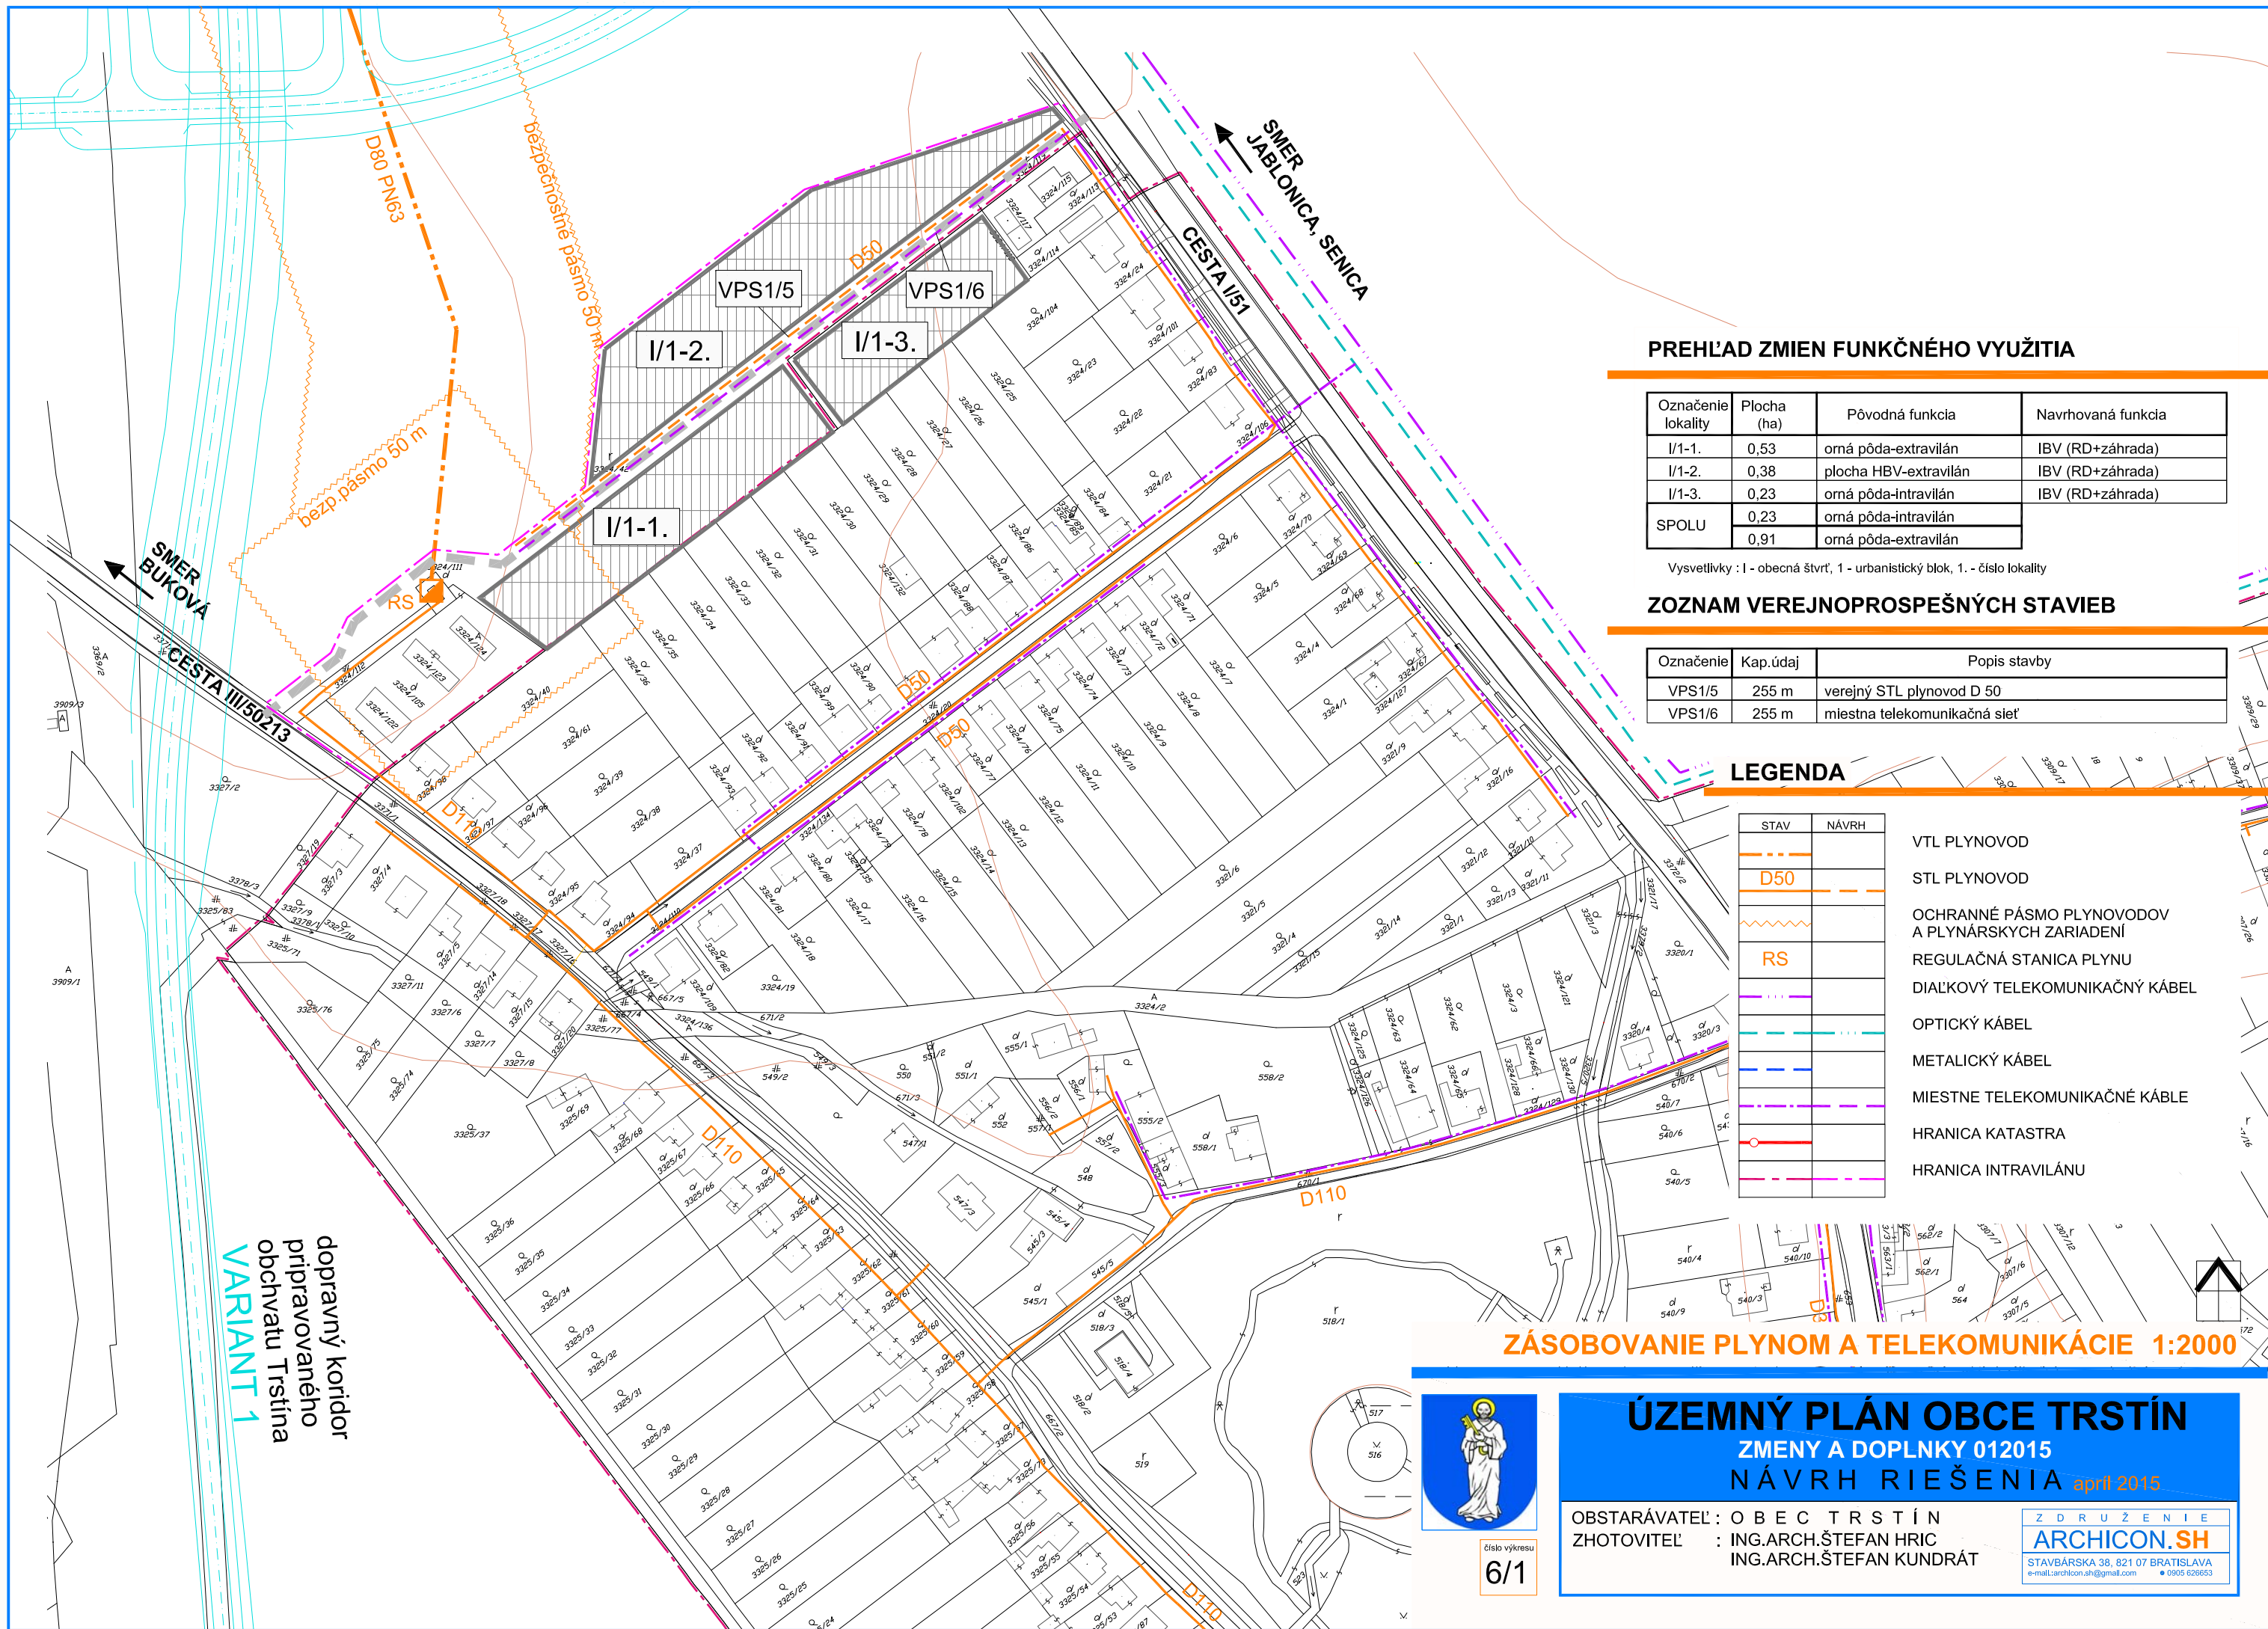

dopravný koridor
prípravovaného
obchvatu Trstína
VARIANT 1

PREHLAD ZMIEN FUNKČNÉHO VYUŽITIA

Označenie lokality	Plocha (ha)	Pôvodná funkcia	Navrhovaná funkcia
I/1-1.	0,53	orná pôda-extravilán	IBV (RD+záhrada)
I/1-2.	0,38	plocha HBV-extravilán	IBV (RD+záhrada)
I/1-3.	0,23	orná pôda-intravilán	IBV (RD+záhrada)
SPOLU	0,23	orná pôda-intravilán	
	0,91	orná pôda-extravilán	

Vysvetlivky : I - obecná štvrť, 1 - urbanistický blok, 1. - číslo lokality

ZOZNAM VEREJNOPROSPEŠNÝCH STAVIEB

Označenie	Kap.údaj	Popis stavby
VPS1/5	255 m	verejný STL plynovod D 50
VPS1/6	255 m	miestna telekomunikačná sieť

LEGENDA

STAV	NÁVRH	
		VTL PLYNOVOD
		STL PLYNOVOD
		OCHRANNÉ PÁSMO PLYNOVODOV A PLYNÁRSKÝCH ZARIADENÍ
		REGULAČNÁ STANICA PLYNU
		DIALKOVÝ TELEKOMUNIKAČNÝ KÁBEL
		OPTICKÝ KÁBEL
		METALICKÝ KÁBEL
		MIESTNE TELEKOMUNIKAČNÉ KÁBLE
		HRANICA KATASTRA
		HRANICA INTRAVILÁNU

ZÁSOBOVANIE PLYNOM A TELEKOMUNIKÁCIE 1:2000



číslo výkresu
6/1

ÚZEMNÝ PLÁN OBCE TRSTÍN
ZMENY A DOPLNKY 012015
NÁVRH RIEŠENIA **apríl 2015**

OBSTARÁVATEĽ : O B E C T R S T Í N
ZHOTOVITEĽ : ING.ARCH.ŠTEFAN HRIC
ING.ARCH.ŠTEFAN KUNDRÁT

Z D R U Ž E N I E
ARCHICON.SH
STAVBÁRSKA 38, 821 07 BRATISLAVA
e-mail: archicon.sh@gmail.com • 0905 626653