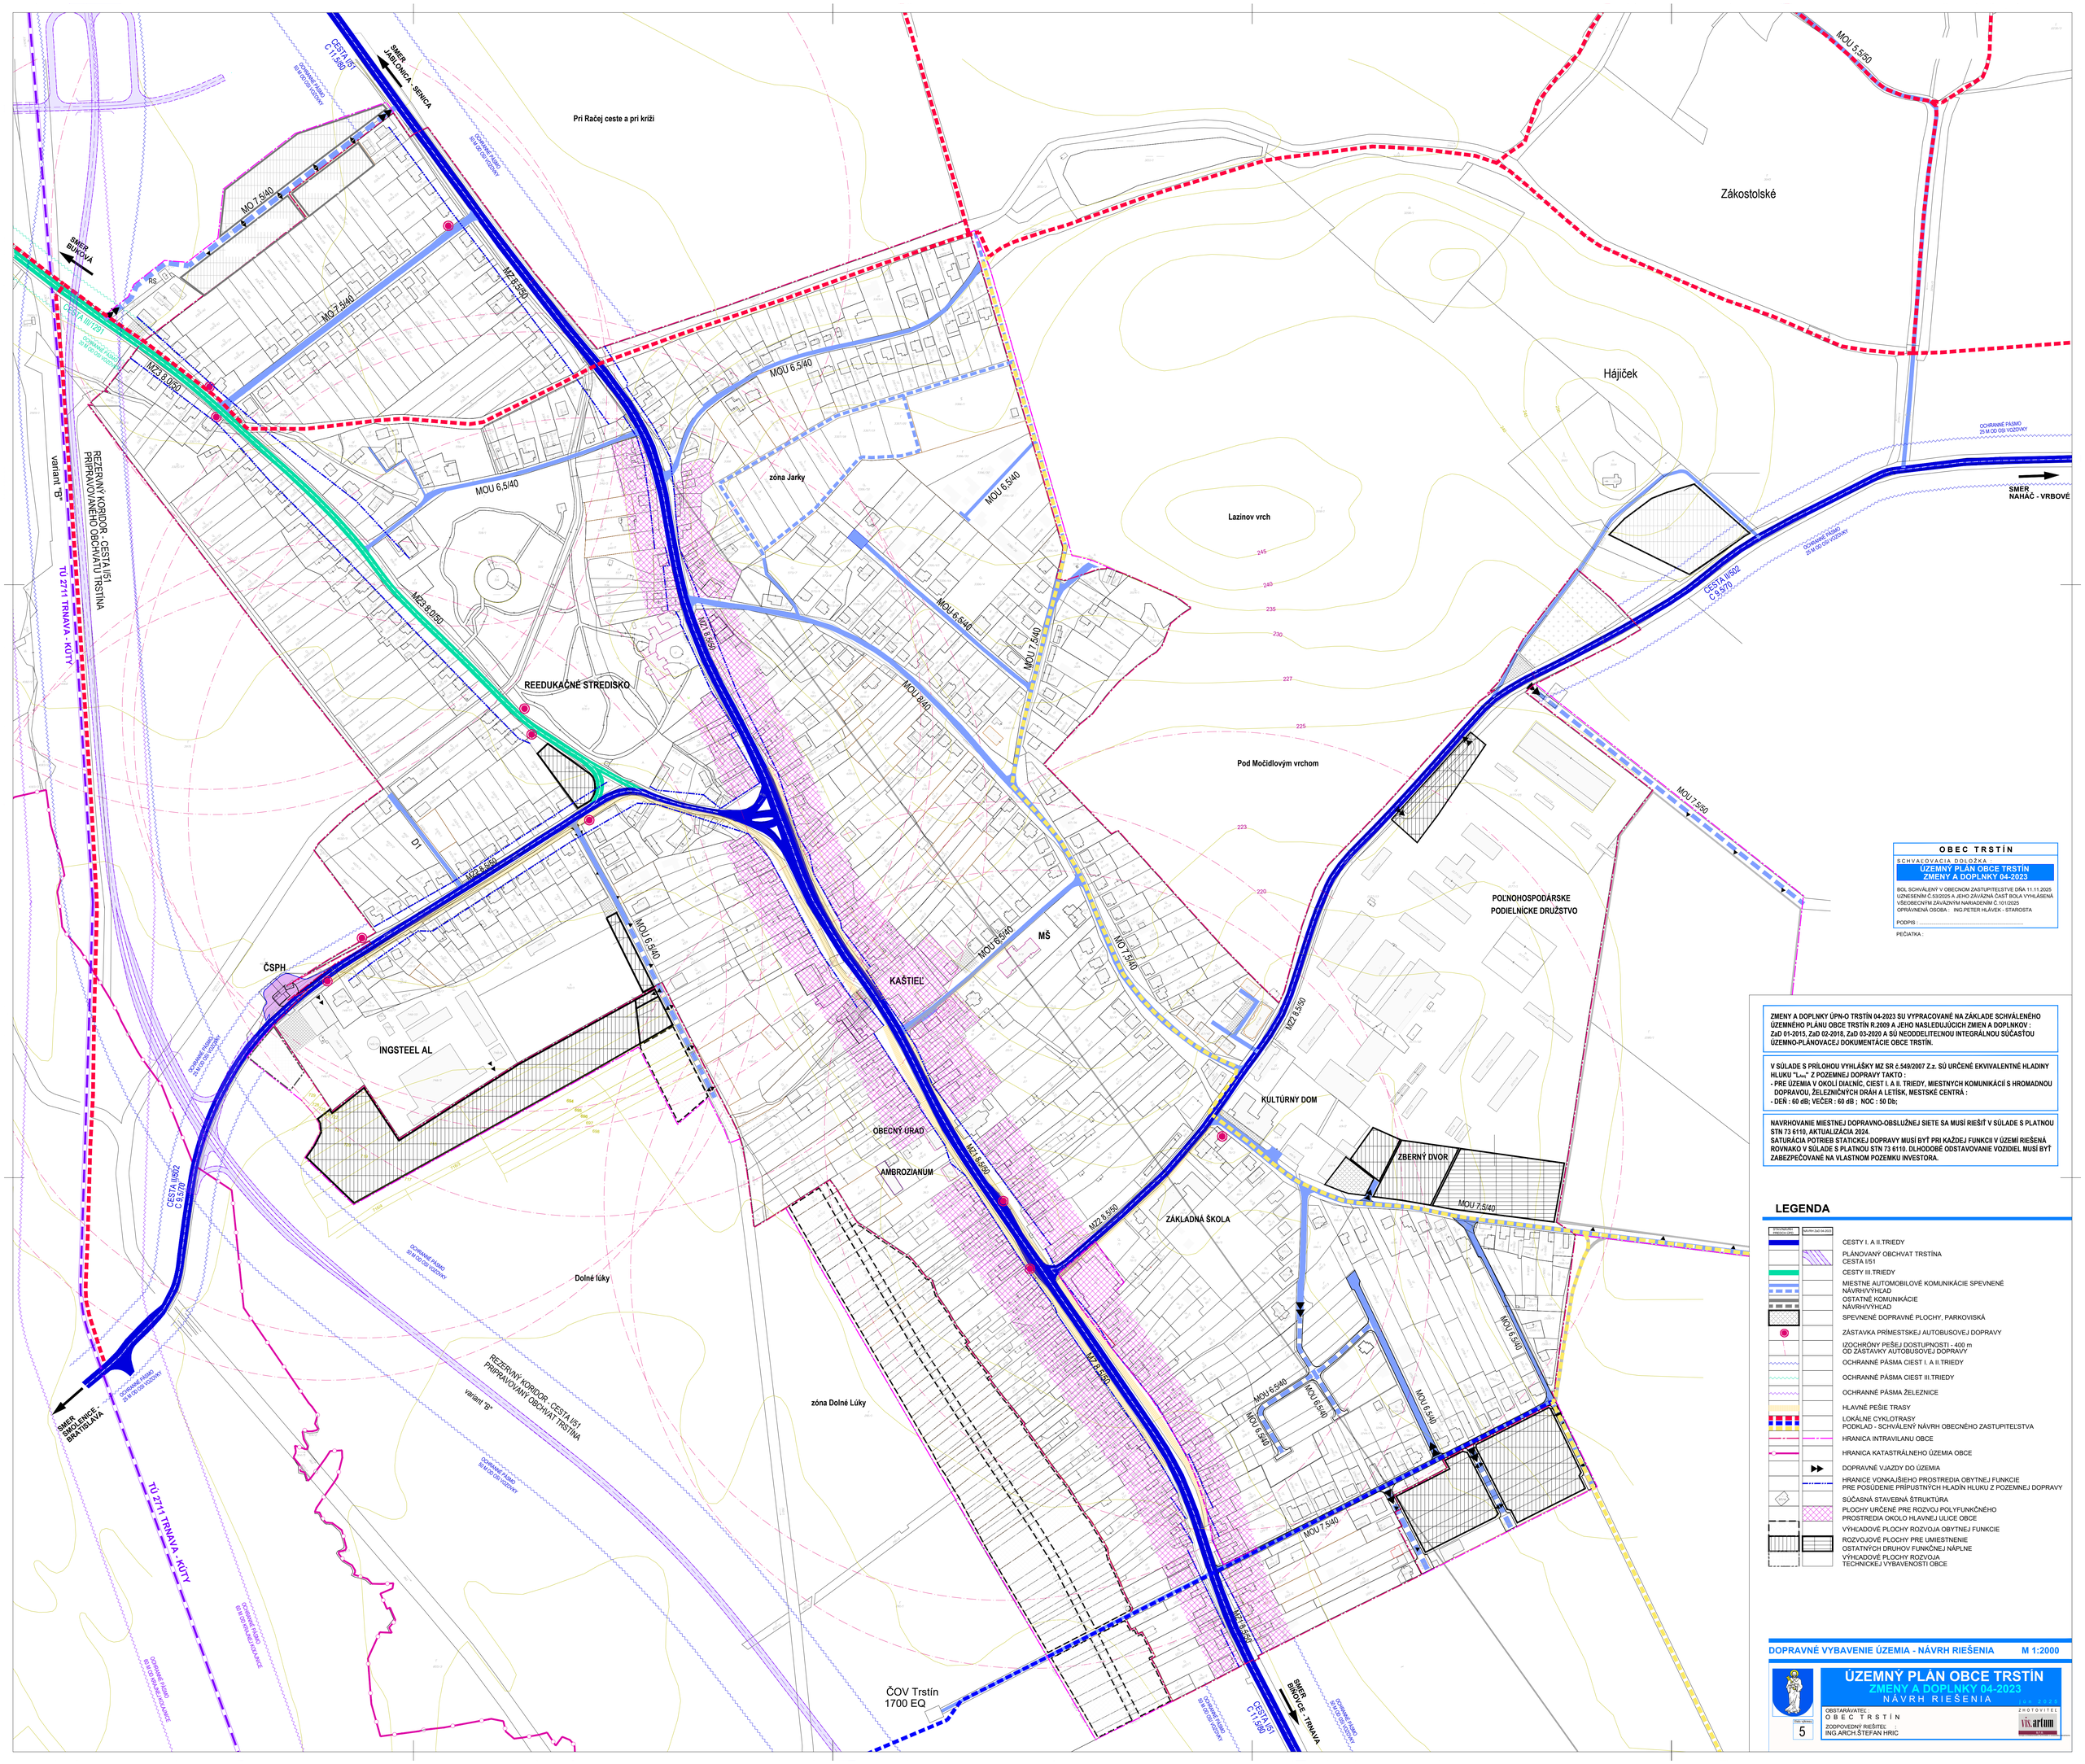

OBEC TRSTÍN

SCHVAĽOVACIA DOLOŽKA

ÚZEMNÝ PLÁN OBCE TRSTÍN
ZMENY A DOPLNKY 04-2023

BOL SCHVÁLENÝ V OBECNOM ZASTUPITEĽSTVE DŇA 11.11.2025
UZNESENÍM Č.53/2025 A JEHO ZÁVÄZNÁ ČASŤ BOLA VYHLÁSENÁ
VŠEOBECNÝM ZÁVÄZNÝM NARIADENÍM Č.10/2025
OPRÁVNENÁ OSOBA : ING.PETER HLÁVEK - STAROSTA

PODPIS : .....

PEČIATKA :

ZMENY A DOPLNKY ÚPN-O TRSTÍN 04-2023 SÚ VYPRACOVANÉ NA ZÁKLADE SCHVÁLENÉHO ÚZEMNÉHO PLÁNU OBCE TRSTÍN R.2009 A JEHO NASLEDUJÚCICH ZMIEN A DOPLNKOV : ZaD 01-2015, ZaD 02-2018, ZaD 03-2020 A SÚ NEODDELITEĽNOU INTEGRÁLNOU SÚČASŤOU ÚZEMNO-PLÁNOVACEJ DOKUMENTÁCIE OBCE TRSTÍN.

V SÚLADE S PRÍLOHOU VYHLÁŠKY MZ SR č.549/2007 Z.z. SÚ URČENÉ EKVIVALENTNÉ HLADINY HLUKU "L_{ekv}" Z POZEMNEJ DOPRAVY TAKTO :
- PRE ÚZEMIA V OKOLÍ DIALNÍC, CIEST I. A II. TRIEDY, MIESTNYCH KOMUNIKÁCIÍ S HROMADNOU DOPRAVOU, ŽELEZNIČNÝCH DRÁH A LETÍSK, MESTSKÉ CENTRÁ :
- DEŇ : 60 dB; VEČER : 60 dB ; NOC : 50 Db;

NAVRHOVANIE MIESTNEJ DOPRAVNO-OBSLUŽNEJ SIETE SA MUSÍ RIEŠIŤ V SÚLADE S PLATNOU STN 73 6110, AKTUALIZÁCIA 2024.
SATURÁCIA POTRIEB STATICKEJ DOPRAVY MUSÍ BYŤ PRI KAŽDEJ FUNKCII V ÚZEMÍ RIEŠENÁ ROVNAKO V SÚLADE S PLATNOU STN 73 6110. DLHODOBÉ ODSTAVOVANIE VOZIDIEL MUSÍ BYŤ ZABEZPEČOVANÉ NA VLASTNOM POZEMKU INVESTORA.

LEGENDA

STAVBA/JESTVUJÚCE	NÁVRH (od roku 2023)	
		CESTY I. A II.TRIEDY
		PLÁNOVANÝ OBCHVAT TRSTÍNA CESTA I/51
		CESTY III.TRIEDY
		MIESTNE AUTOMOBILOVÉ KOMUNIKÁCIE SPEVNENÉ NÁVRH/VÝHĽAD
		OSTATNÉ KOMUNIKÁCIE NÁVRH/VÝHĽAD
		SPEVNENÉ DOPRAVNÉ PLOCHY, PARKOVISKÁ
		ZÁSTAVKA PRÍMESTSKEJ AUTOBUSOVEJ DOPRAVY
		IZOCHRÓNY PEŠEJ DOSTUPNOSTI - 400 m OD ZÁSTAVKY AUTOBUSOVEJ DOPRAVY
		OCHRANNÉ PÁSMA CIEST I. A II.TRIEDY
		OCHRANNÉ PÁSMA CIEST III.TRIEDY
		OCHRANNÉ PÁSMA ŽELEZNICE
		HLAVNÉ PEŠIE TRASY
		LOKÁLNE CYKLOTRASY PODKLAD - SCHVÁLENÝ NÁVRH OBECNÉHO ZASTUPITEĽSTVA
		HRANICA INTRAVILANU OBCE
		HRANICA KATASTRÁLNEHO ÚZEMIA OBCE
		DOPRAVNÉ VJAZDY DO ÚZEMIA
		HRANICE VONKAJŠIEHO PROSTREDIA OBYTNEJ FUNKCIE PRE POSÚDENIE PRÍPUSTNÝCH HLADÍN HLUKU Z POZEMNEJ DOPRAVY
		SÚČASNÁ STAVEBNÁ ŠTRUKTÚRA
		PLOCHY URČENÉ PRE ROZVOJ POLYFUNKČNÉHO PROSTREDIA OKOLO HLAVNEJ ULICE OBCE
		VÝHĽADOVÉ PLOCHY ROZVOJA OBYTNEJ FUNKCIE
		ROZVOJOVÉ PLOCHY PRE UMIESTNENIE OSTATNÝCH DRUHOV FUNKČNEJ NÁPLNE
		VÝHĽADOVÉ PLOCHY ROZVOJA TECHNICKEJ VYBAVENOSTI OBCE

DOPRAVNÉ VYBAVENIE ÚZEMIA - NÁVRH RIEŠENIA **M 1:2000**

ÚZEMNÝ PLÁN OBCE TRSTÍN
ZMENY A DOPLNKY 04-2023
NÁVRH RIEŠENIA

JÚN 2025

ČÍSLO LISTINY: 5

OBSTARÁVATEĽ:
O B E C T R S T Í N

ZODPOVEDNÝ RIEŠITEĽ:
ING.ARCH.ŠTEFAN HRIČ

ZHOTOVITEĽ:
vis artum