


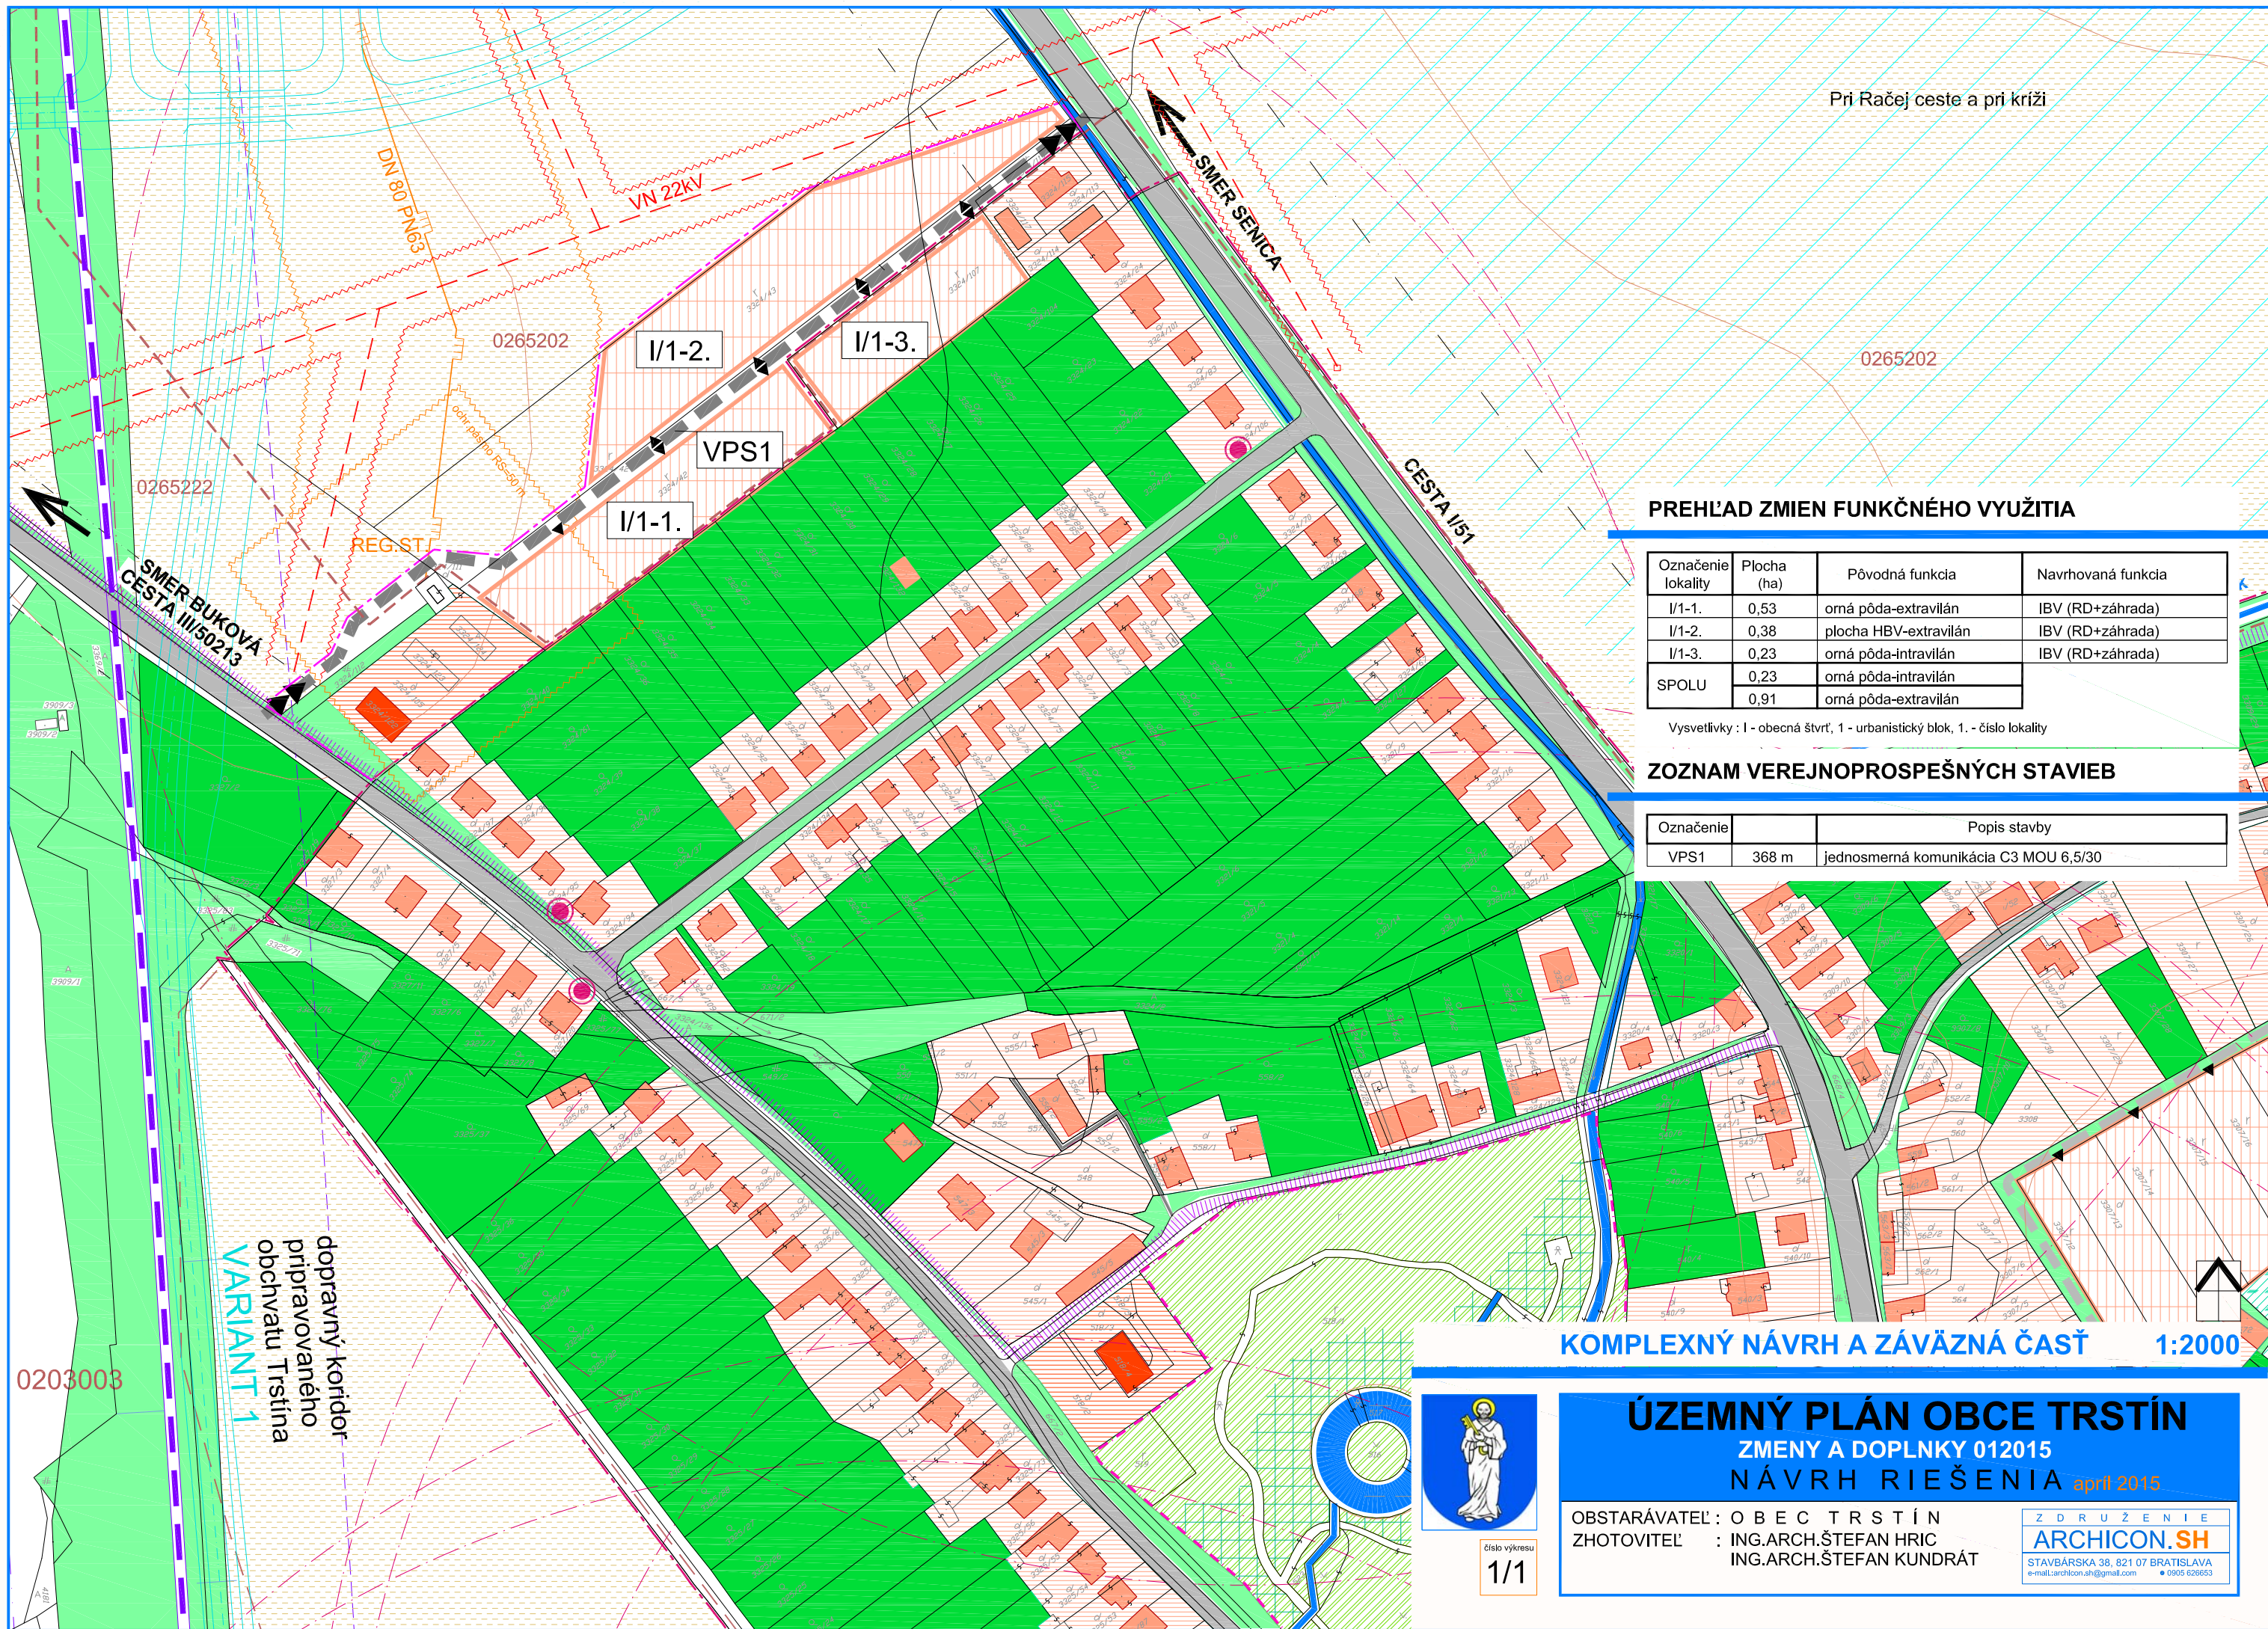

Pri Račej ceste a pri križi

0265202

PREHĽAD ZMIEN FUNKČNÉHO VYUŽITIA

Označenie lokality	Plocha (ha)	Pôvodná funkcia	Navrhovaná funkcia
I/1-1.	0,53	orná pôda-extravilán	IBV (RD+záhrada)
I/1-2.	0,38	plocha HBV-extravilán	IBV (RD+záhrada)
I/1-3.	0,23	orná pôda-intravilán	IBV (RD+záhrada)
SPOLU	0,23	orná pôda-intravilán	
	0,91	orná pôda-extravilán	

Vysvetlivky : I - obecná štvrť, 1 - urbanistický blok, 1. - číslo lokality

ZOZNAM VEREJNOPROSPEŠNÝCH STAVIEB

Označenie		Popis stavby
VPS1	368 m	jednosmerná komunikácia C3 MOU 6,5/30

KOMPLEXNÝ NÁVRH A ZÁVÄZNÁ ČASŤ 1:2000



číslo výkresu
1/1

ÚZEMNÝ PLÁN OBCE TRSTÍN

ZMENY A DOPLNKY 012015
NÁVRH RIEŠENIA april 2015

OBSTARÁVATEĽ : O B E C T R S T Í N
ZHOTOVITEĽ : ING.ARCH.ŠTEFAN HRIC
ING.ARCH.ŠTEFAN KUNDRÁT

Z D R U Ž E N I E
ARCHICON.SH
STAVBÁRSKA 38, 821 07 BRATISLAVA
e-mail: archicon.ah@gmail.com • 0905 626653