


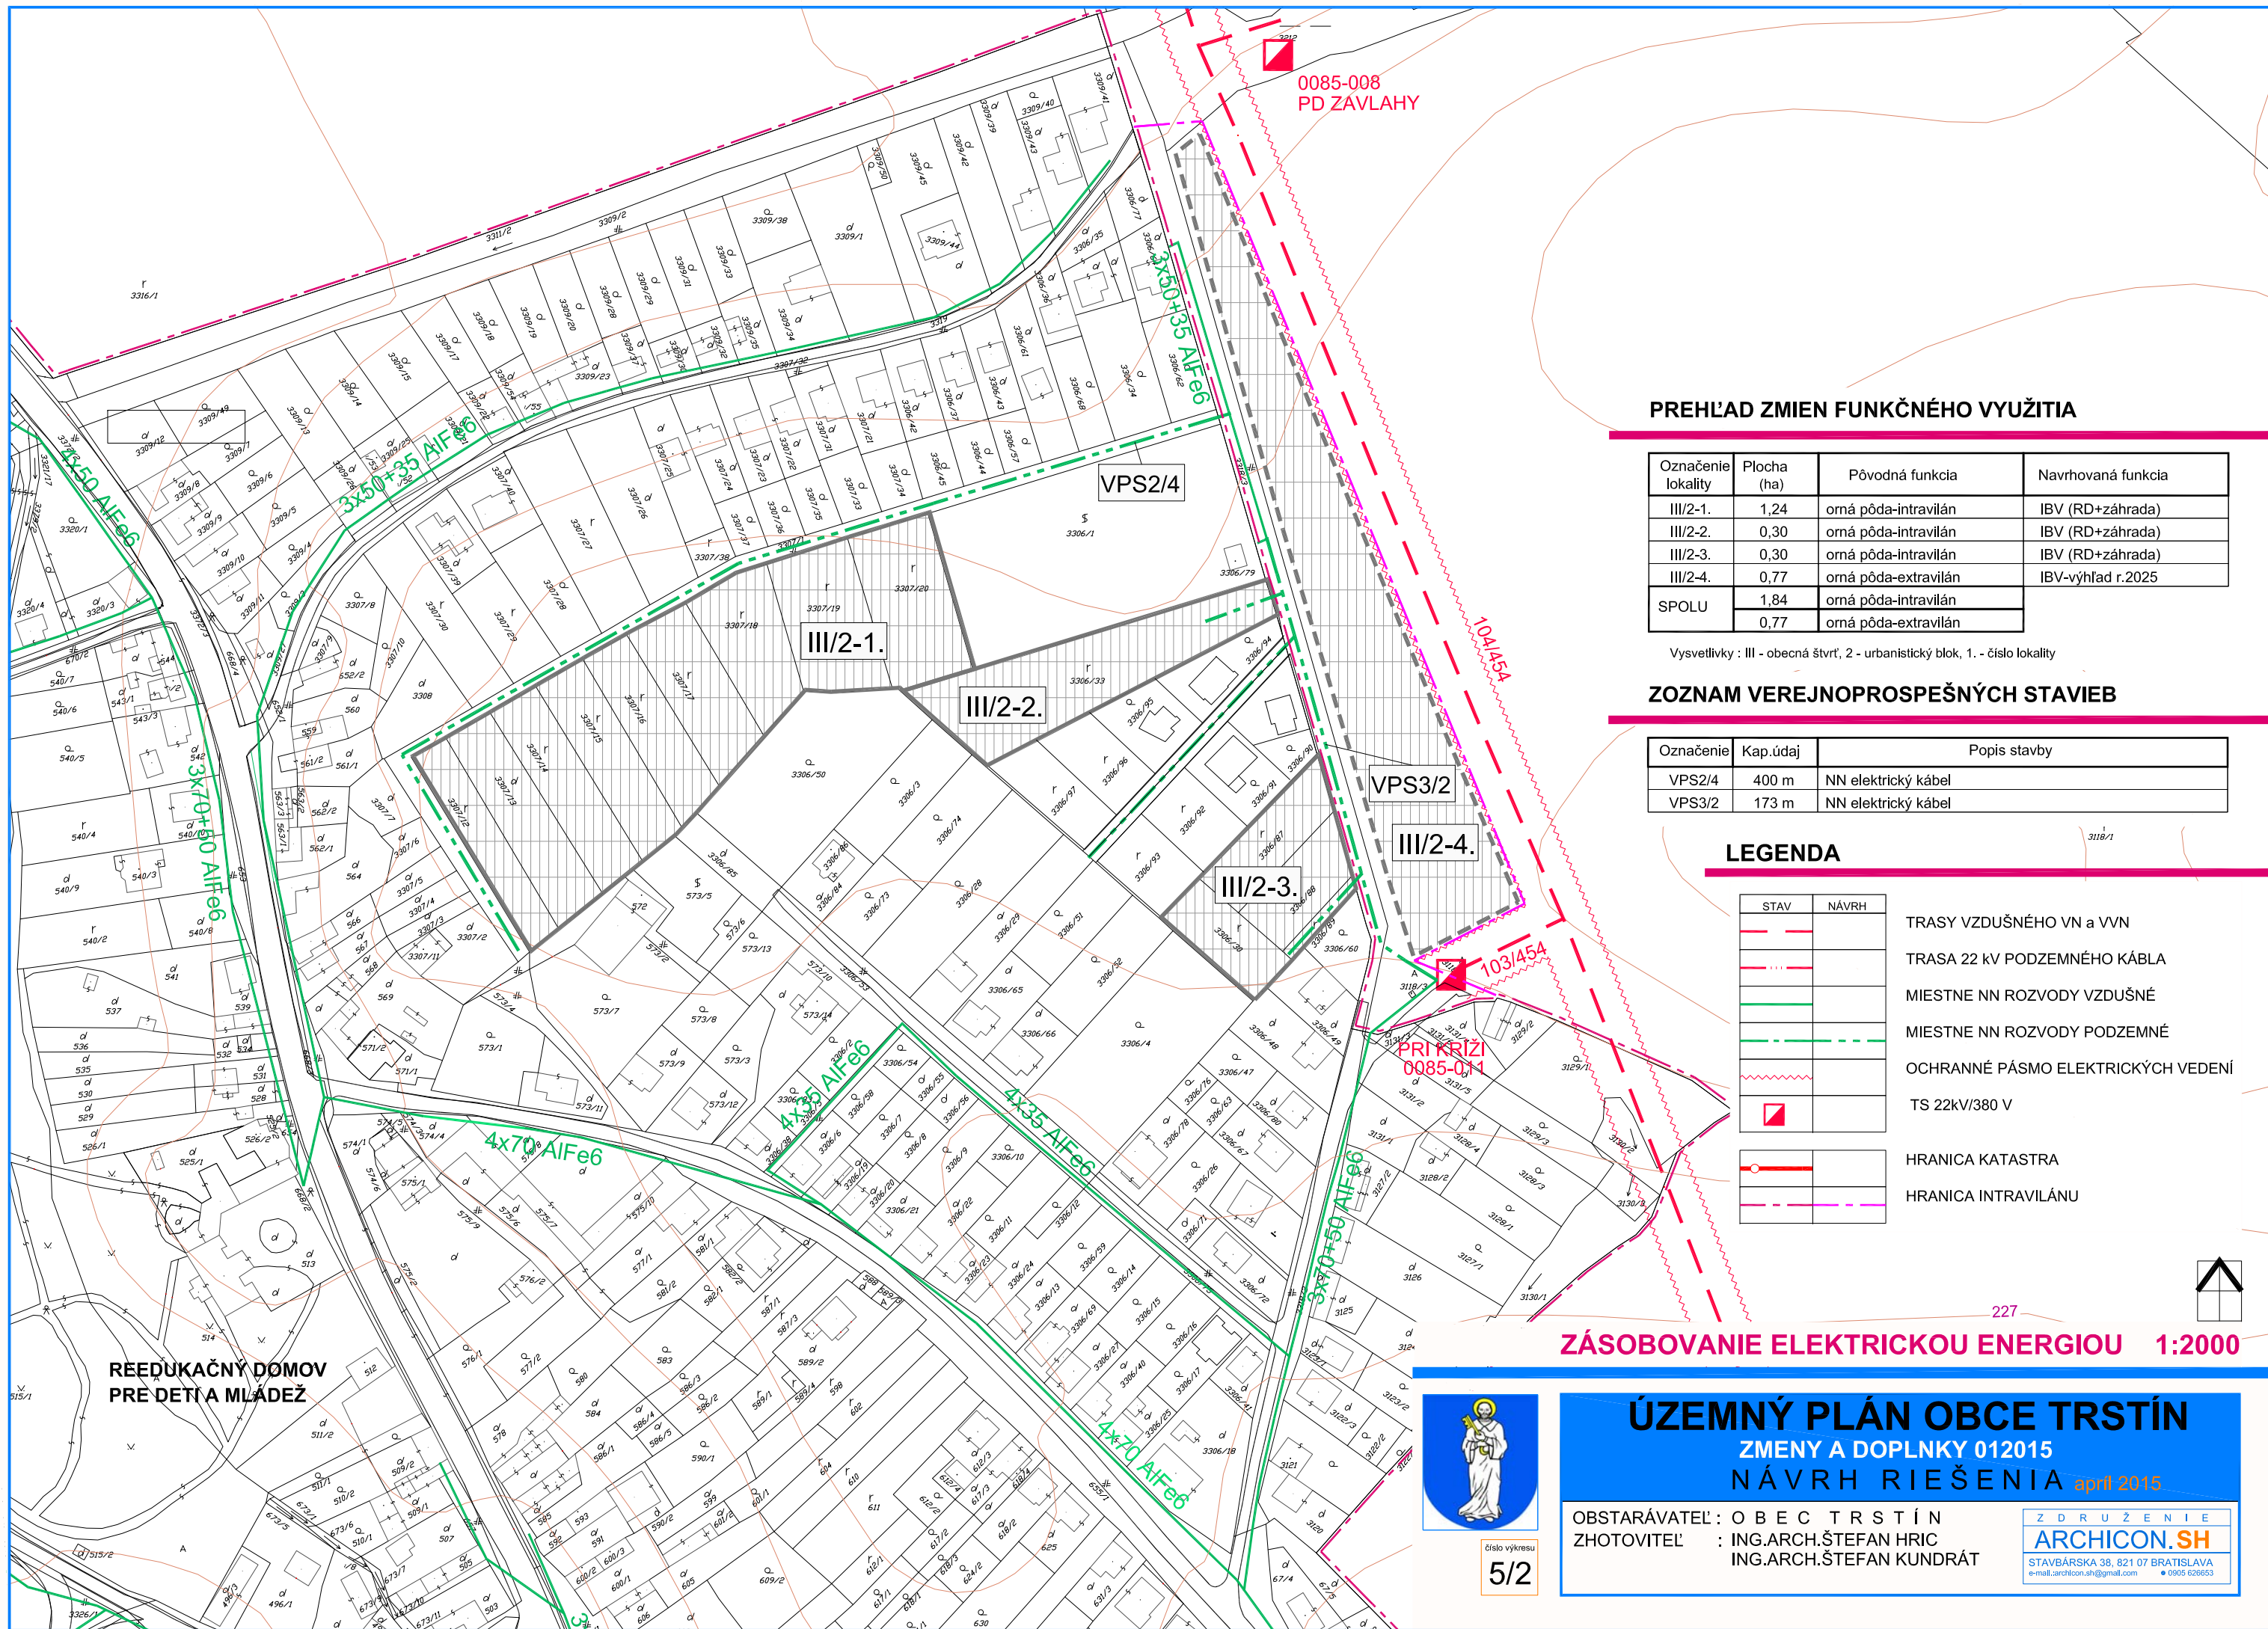

PREHĽAD ZMIEN FUNKČNÉHO VYUŽITIA

Označenie lokality	Plocha (ha)	Pôvodná funkcia	Navrhovaná funkcia
III/2-1.	1,24	orná pôda-intravilán	IBV (RD+záhada)
III/2-2.	0,30	orná pôda-intravilán	IBV (RD+záhada)
III/2-3.	0,30	orná pôda-intravilán	IBV (RD+záhada)
III/2-4.	0,77	orná pôda-extravilán	IBV-výhľad r.2025
SPOLU	1,84	orná pôda-intravilán	
	0,77	orná pôda-extravilán	

Vysvetlivky : III - obecná štvrť, 2 - urbanistický blok, 1. - číslo lokality

ZOZNAM VEREJNOPROSPEŠNÝCH STAVIEB

Označenie	Kap.údaj	Popis stavby
VPS2/4	400 m	NN elektrický kábel
VPS3/2	173 m	NN elektrický kábel

LEGENDA

STAV	NÁVRH	
		TRASY VZDUŠNÉHO VN a VVN
		TRASA 22 KV PODZEMNÉHO KÁBLA
		MIESTNE NN ROZVODY VZDUŠNÉ
		MIESTNE NN ROZVODY PODZEMNÉ
		OCHRANNÉ PÁSMO ELEKTRICKÝCH VEDENÍ
		TS 22KV/380 V
		HRANICA KATASTRA
		HRANICA INTRAVILÁNU


ZÁSOBOVANIE ELEKTRICKOU ENERGIU 1:2000

ÚZEMNÝ PLÁN OBCE TRSTÍN

ZMENY A DOPLNKY 012015

NÁVRH RIEŠENIA apríl 2015

OBSTARÁVATEĽ : O B E C T R S T Í N
ZHOTOVITEĽ : ING.ARCH.ŠTEFAN HRIC
ING.ARCH.ŠTEFAN KUNDRÁT

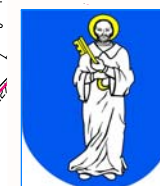

číslo výkresu

5/2

Z D R U Ž E N I E

ARCHICON.SH

STAVBÁRSKA 38, 821 07 BRATISLAVA
e-mail: archicon.sh@gmail.com • 0905 626653