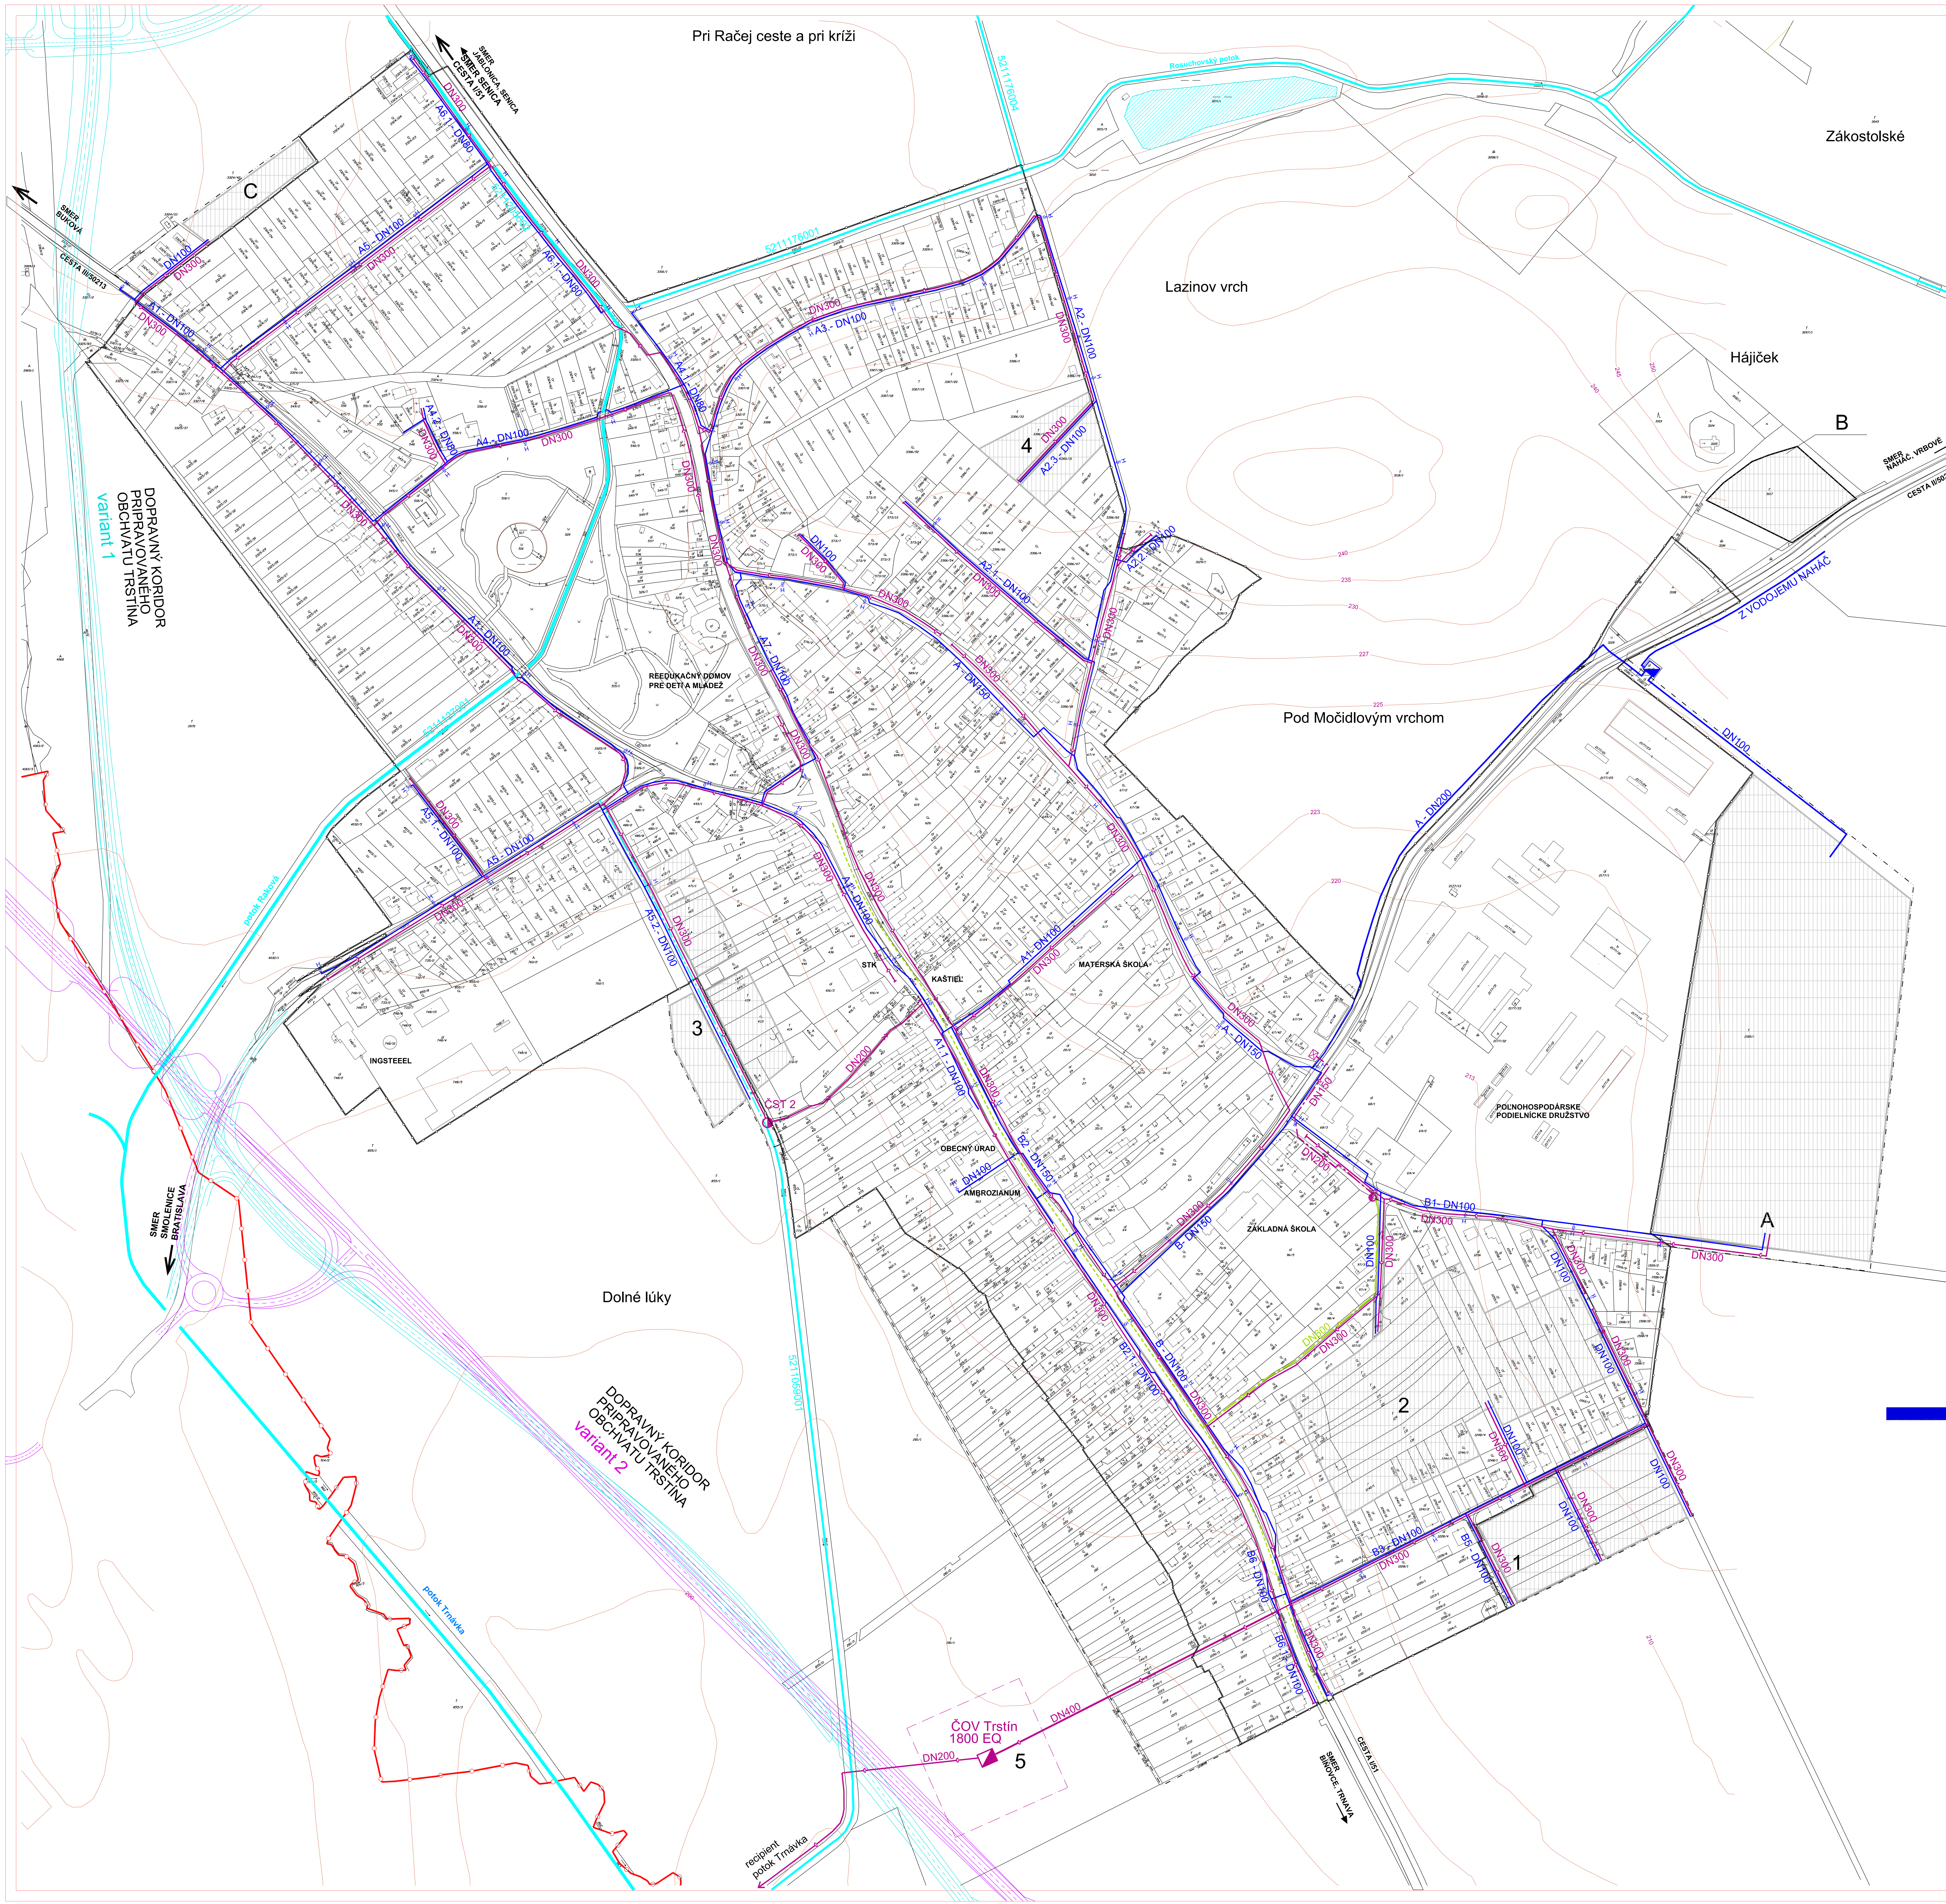

ROZVOJOVÉ PLOCHY

1	PLOCHY PRE ROZVOJ INDIVIDUÁLNEJ BYTOVEJ VÝSTAVBY
2	PLOCHY PRE ROZVOJ INDIVIDUÁLNEJ BYTOVEJ VÝSTAVBY
3	PLOCHY PRE ROZVOJ INDIVIDUÁLNEJ BYTOVEJ VÝSTAVBY
4	PLOCHY PRE ROZVOJ INDIVIDUÁLNEJ BYTOVEJ VÝSTAVBY
5	PLOCHY PRE LOKALIZÁCIU ČISTIARNE ODPADOVÝCH VÔD
A	PLOCHY PRE ROZVOJ PODNIKATEĽSKÝCH AKTIVÍT
B	PLOCHY VEREJNEJ ZELENE
C	PLOCHY PRE ROZVOJ HROMADNEJ BYTOVEJ VÝSTAVBY

ZÁSOBOVANIE VODOU A ODKANALIZOVANIE ÚZEMIA

4

STAV	NÁVRH	
	—	VODOVOD
	◪	VODOJEM
—·—	——	KANALIZÁCIA SPLAŠKOVÁ
—·—	——	KANALIZÁCIA DAŽĎOVÁ
- - -		PÔVODNÁ KANALIZÁCIA DAŽĎOVÁ (predpokl.trasa)
☒	◪	ČISTIAREŇ ODPADOVÝCH VÔD
◐		ŠACHTA
——		POTOKY, ODVODŇOVACIE KANÁLY POVRCHOVÉ
—·—		ODVODŇOVACIE KANÁLY V PODZEMNOM POTRUBÍ
▨		VODNÉ PLOCHY
—○—		HRANICA KATASTRA
—∘—∘—	—··—··—	HRANICA INTRAVILÁNU

ČISTOPIS

M 1:2000

november 2009

ÚZEMNÝ PLÁN OBCE TRSTÍN

NÁVRH RIEŠENIA

OBSTARÁVATEĽ : OBEC TRSTÍN
ZHOTOVITEĽ : ING.ARCH.ŠTEFAN HRIC, ING.ARCH.MOJMÍR JANKOVIČ