


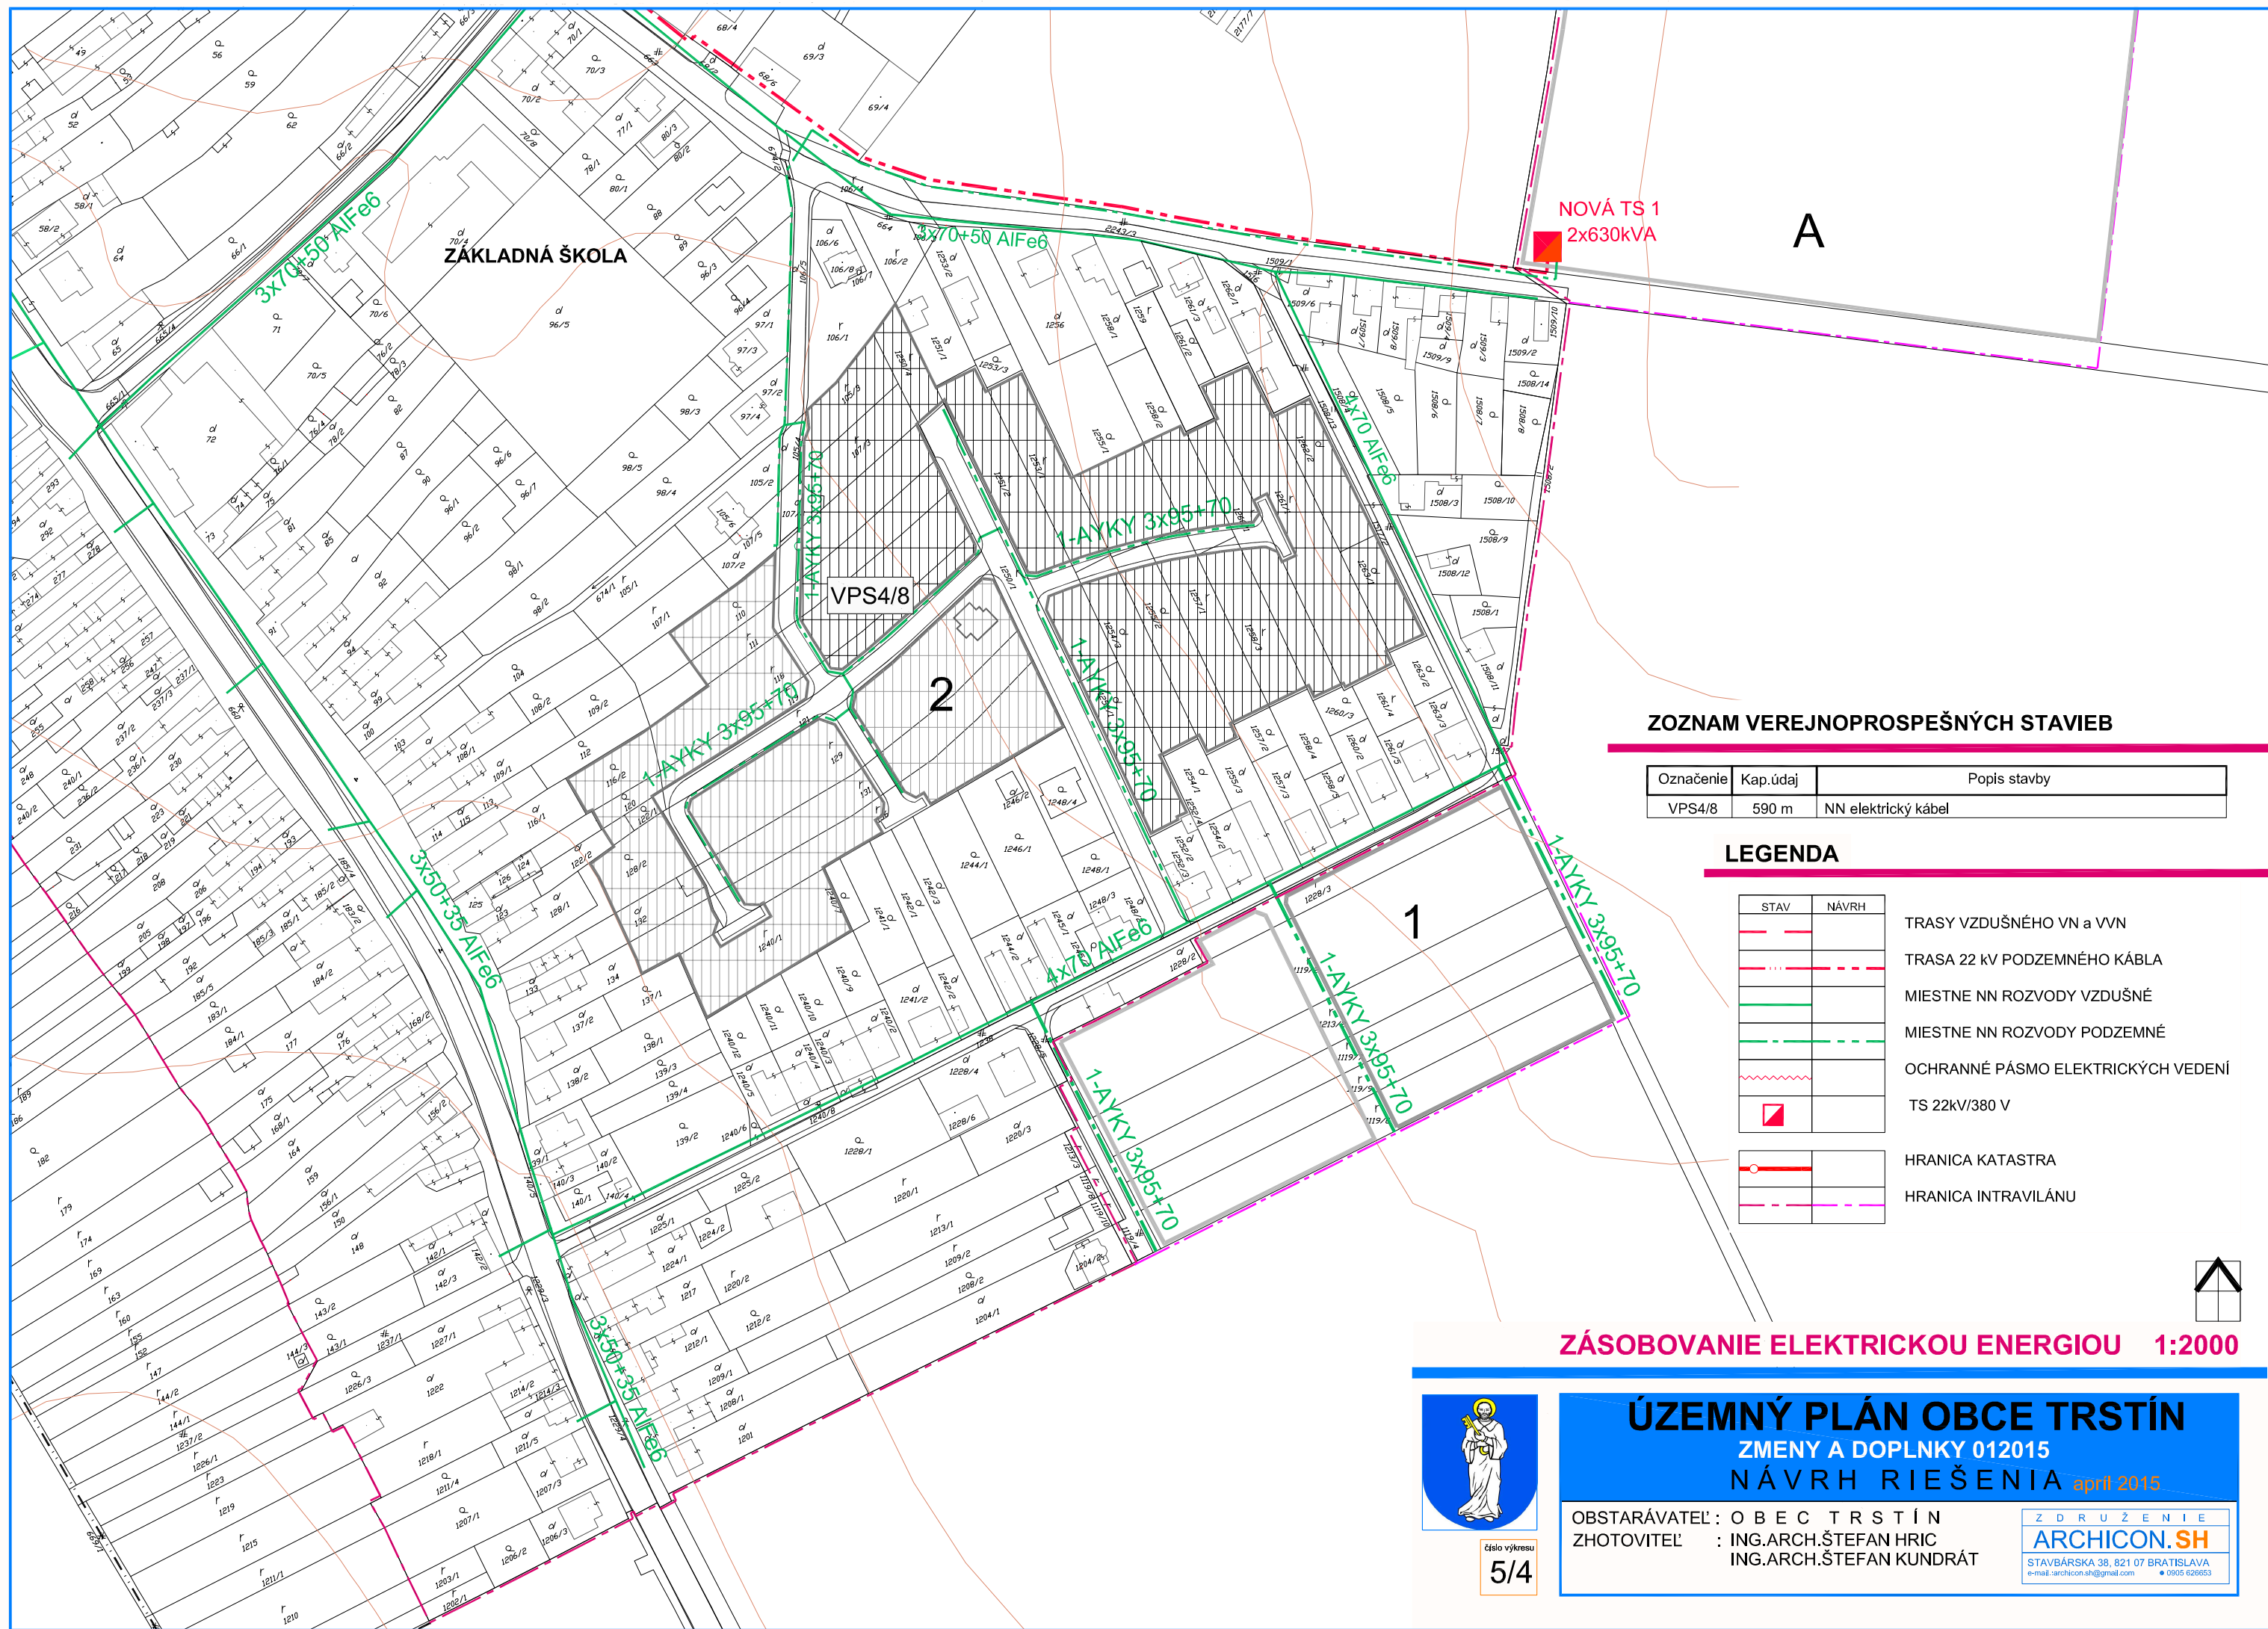

ZOZNAM VEREJNOPROSPEŠNÝCH STAVIEB

Označenie	Kap.údaj	Popis stavby
VPS4/8	590 m	NN elektrický kábel

LEGENDA

STAV	NAVRH	
		TRASY VZDUŠNÉHO VN a VVN
		TRASA 22 KV PODZEMNÉHO KÁBLA
		MIESTNE NN ROZVODY VZDUŠNÉ
		MIESTNE NN ROZVODY PODZEMNÉ
		OCHRANNÉ PÁSMO ELEKTRICKÝCH VEDENÍ
		TS 22KV/380 V
		HRANICA KATASTRA
		HRANICA INTRAVILÁNU

ZÁSOBOVANIE ELEKTRICKOU ENERGIU 1:2000



číslo výkresu
5/4

ÚZEMNÝ PLÁN OBCE TRSTÍN
ZMENY A DOPLNKY 012015
NÁVRH RIEŠENIA **april 2015**

OBSTARÁVATEĽ : O B E C T R S T Í N
ZHOTOVITEĽ : ING.ARCH.ŠTEFAN HRIC
ING.ARCH.ŠTEFAN KUNDRÁT

Z D R U Ž E N I E
ARCHICON.SH
STAVBÁRSKA 38, 821 07 BRATISLAVA
e-mail : archicon.sh@gmail.com • 0905 626653