


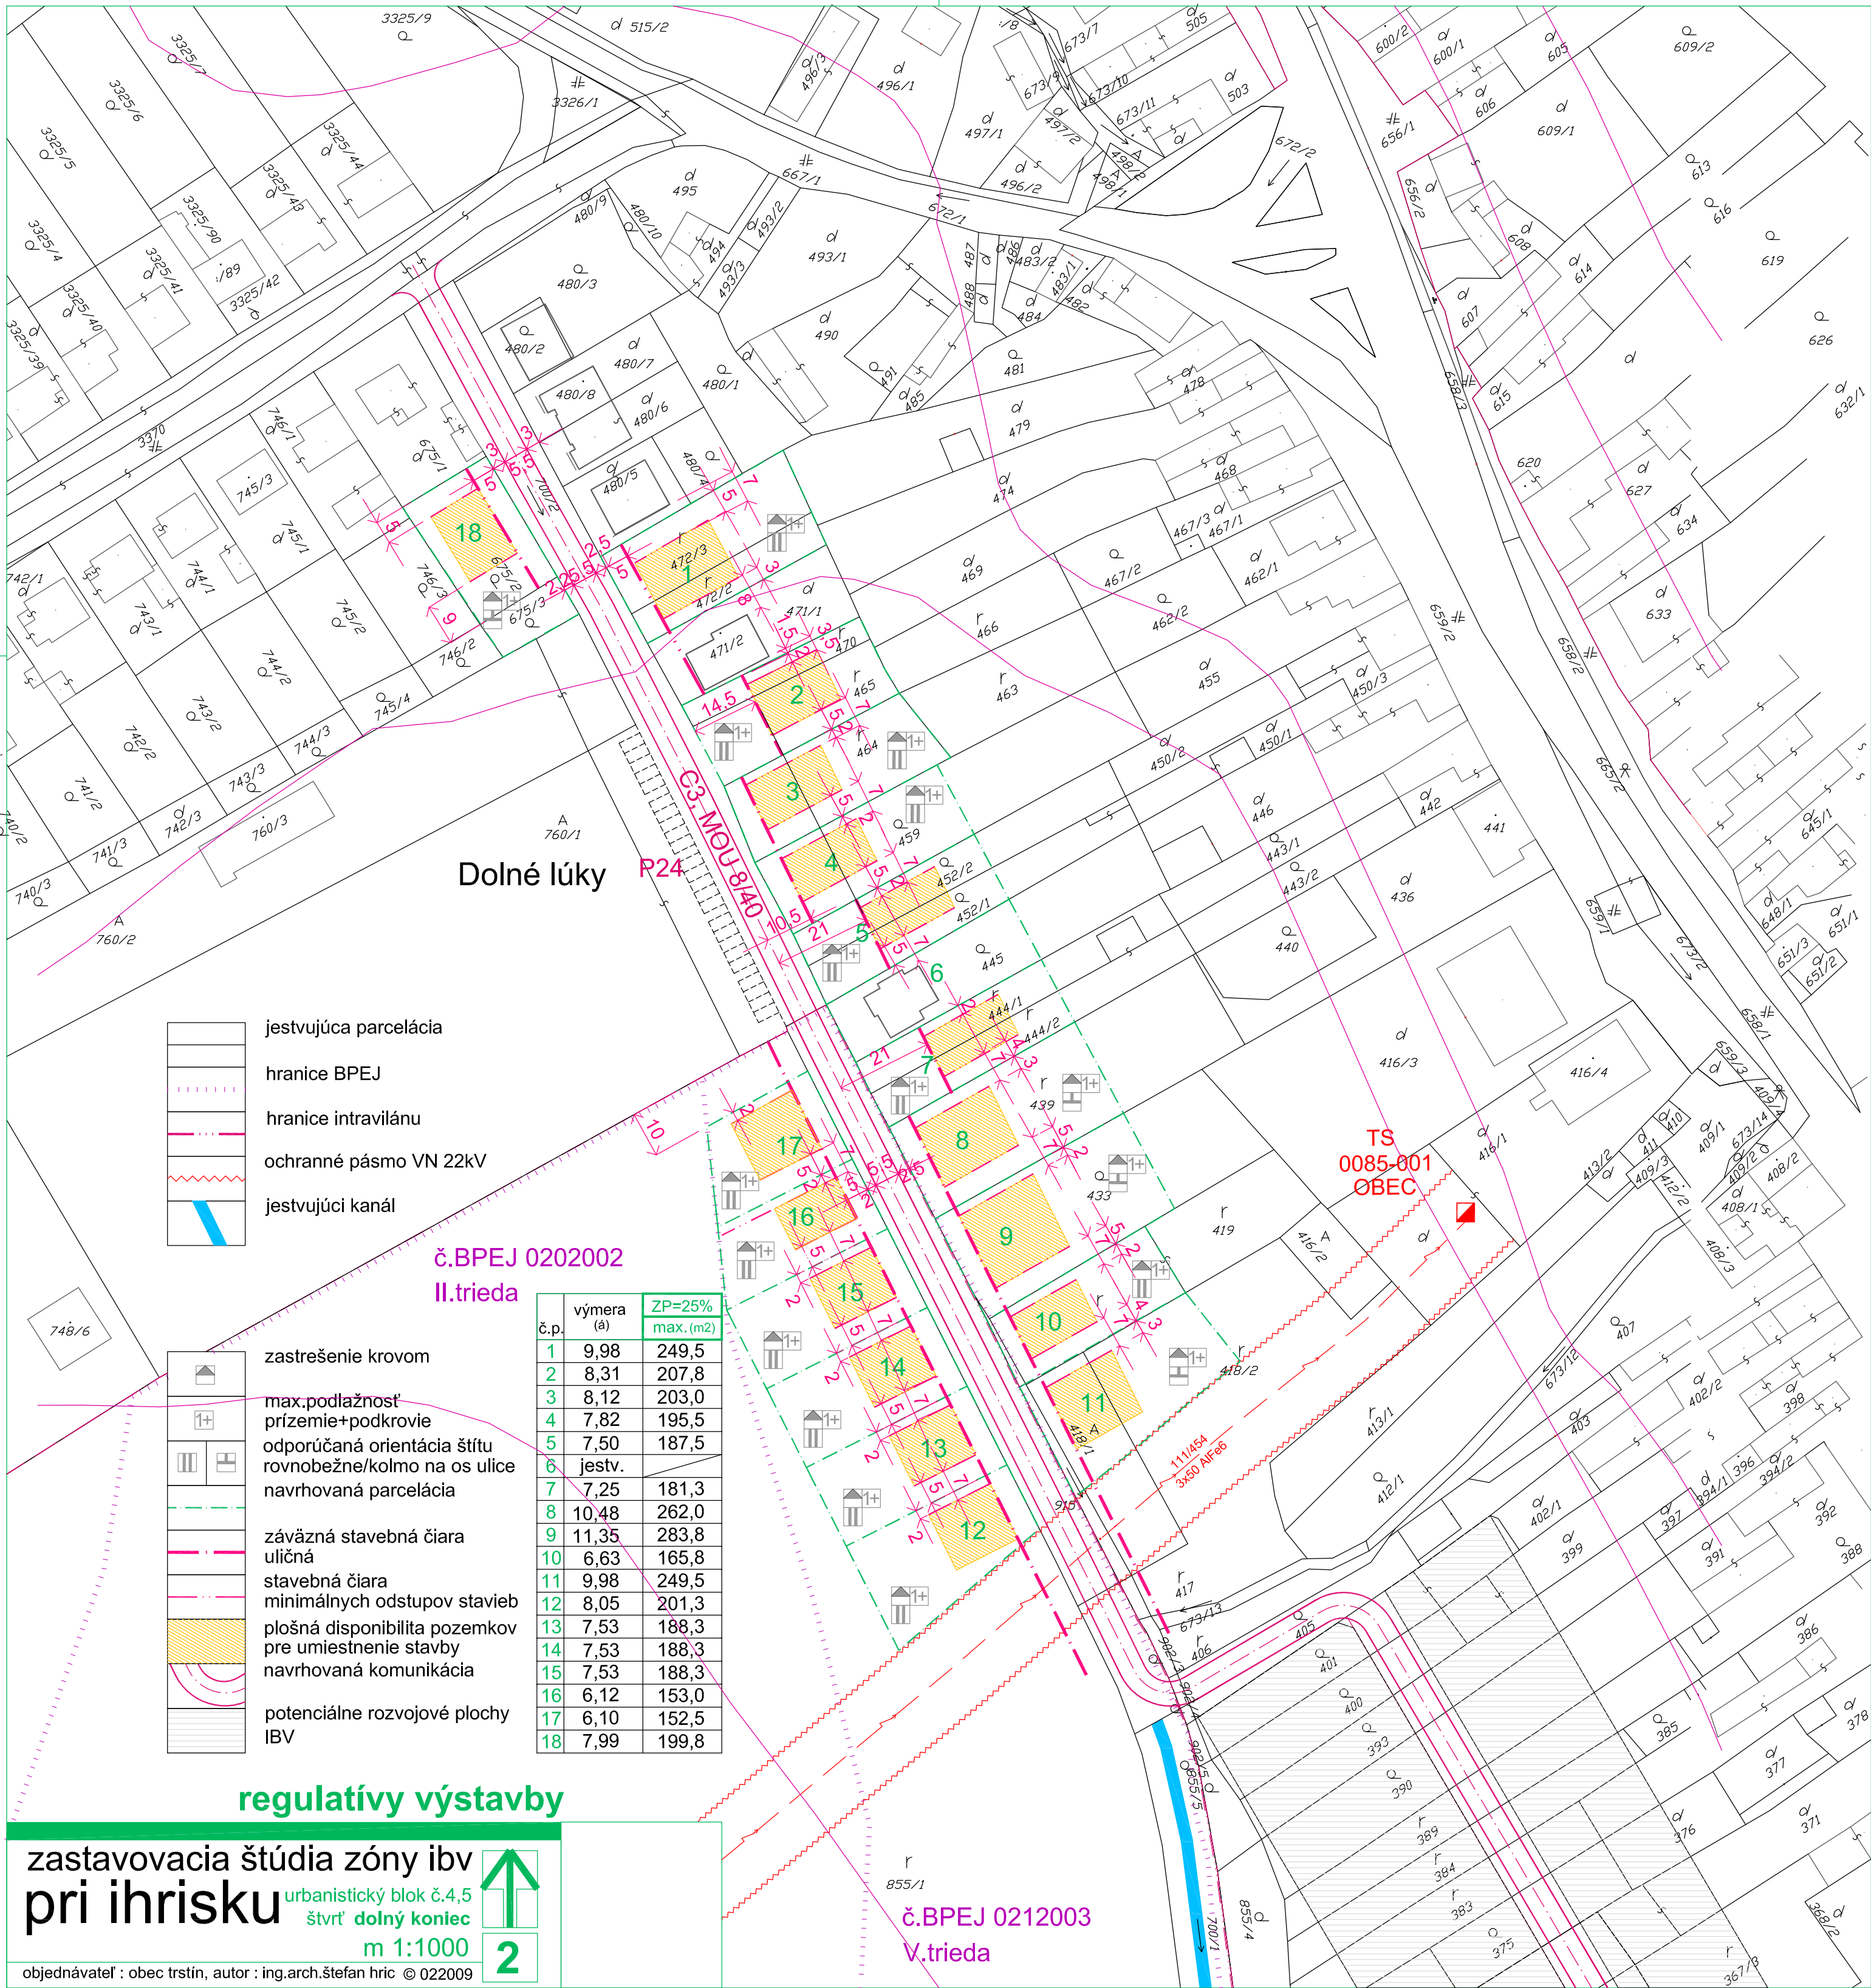

- jestvujúca parcelácia
- hranice BPEJ
- hranice intravilánu
- ochranné pásmo VN 22kV
- jestvujúci kanál

- zastrešenie krovom
- max.podlažnosť prízemie+podkrovia
- odporúčaná orientácia štítu rovnobežne/kolmo na os ulice
- navrhovaná parcelácia
- záväzná stavebná čiara uličná
- stavebná čiara minimálnych odstupov stavieb
- plošná disponibilita pozemkov pre umiestnenie stavby
- navrhovaná komunikácia
- potenciálne rozvojové plochy IBV

č.p.	výmera (a)	ZP=25% max.(m2)
1	9,98	249,5
2	8,31	207,8
3	8,12	203,0
4	7,82	195,5
5	7,50	187,5
6	jestv.	
7	7,25	181,3
8	10,48	262,0
9	11,35	283,8
10	6,63	165,8
11	9,98	249,5
12	8,05	201,3
13	7,53	188,3
14	7,53	188,3
15	7,53	188,3
16	6,12	153,0
17	6,10	152,5
18	7,99	199,8

regulatívny výstavby

zastavovacia štúdia zóny ibv pri ihrisku

urbanistický blok č.4,5

štvrť dolný koniec

m 1:1000

objednávateľ : obec trstin, autor : ing.arch.štefan hríc © 022009

↑

2

Č.BPEJ 0212003 V.trieda