


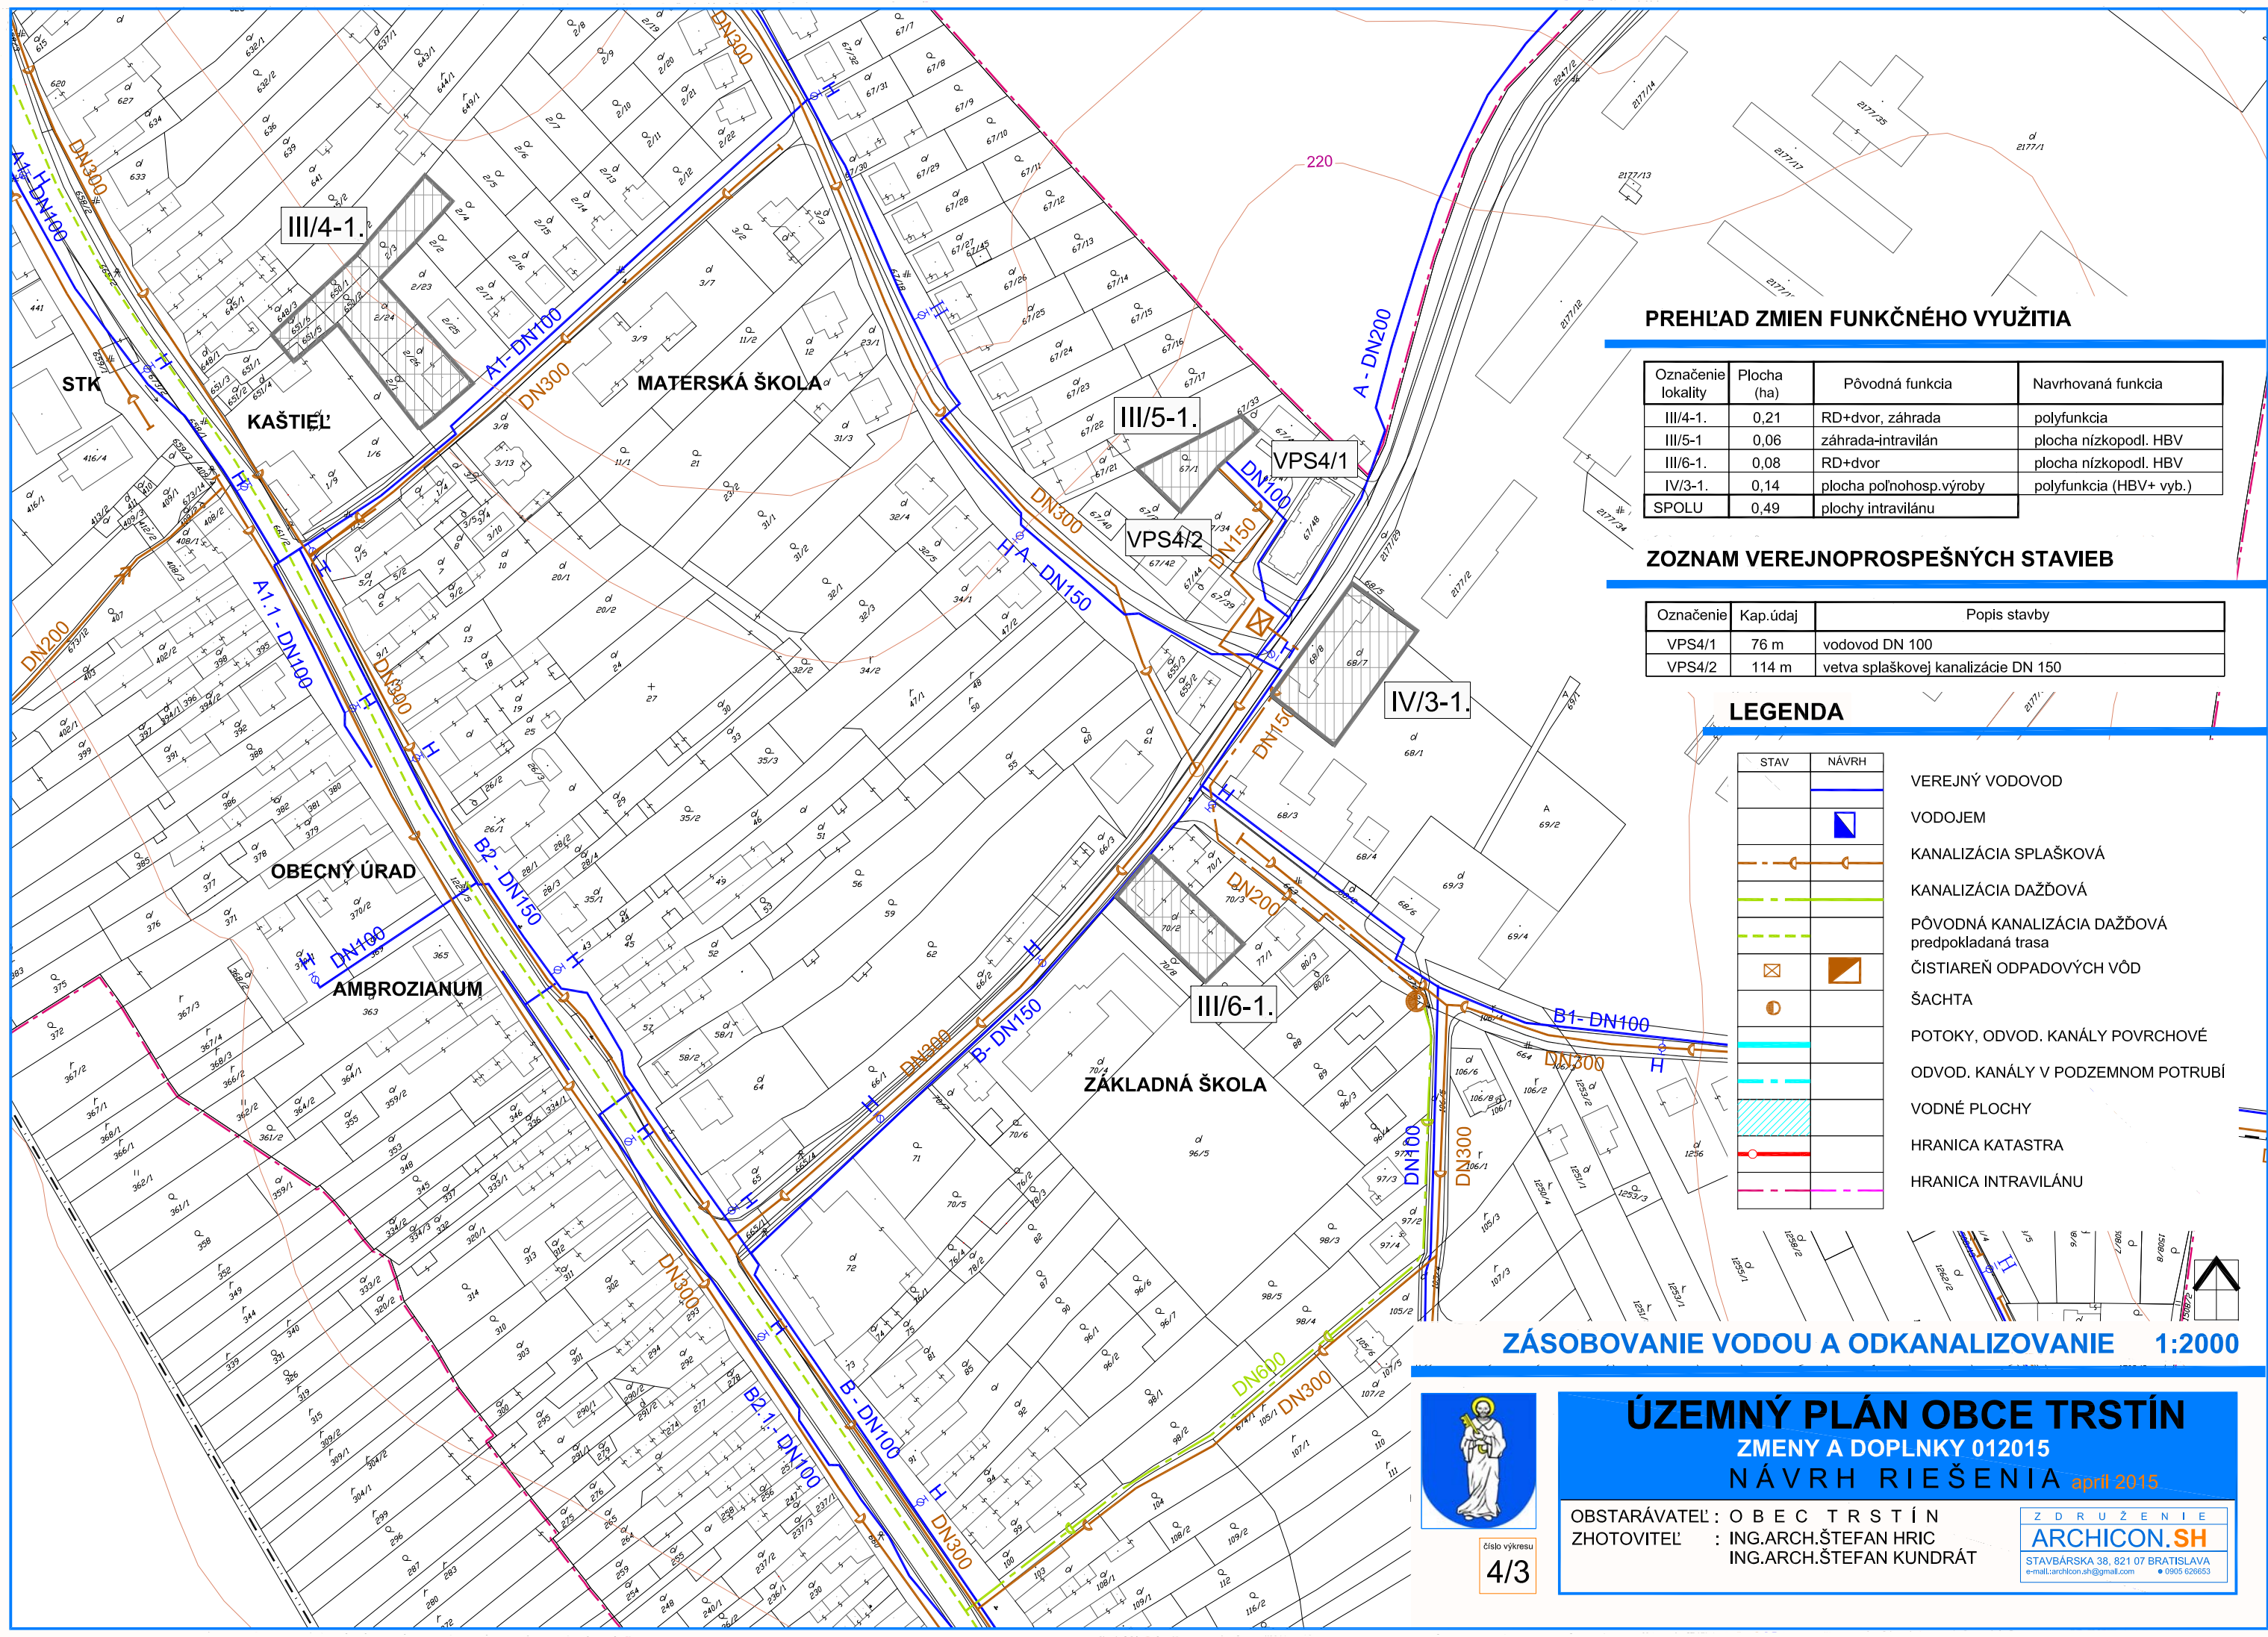

PREHĽAD ZMIEN FUNKČNÉHO VYUŽITIA

Označenie lokality	Plocha (ha)	Pôvodná funkcia	Navrhovaná funkcia
III/4-1.	0,21	RD+dvor, záhrada	polyfunkcia
III/5-1.	0,06	záhrada-intravilán	plocha nízkopodl. HBV
III/6-1.	0,08	RD+dvor	plocha nízkopodl. HBV
IV/3-1.	0,14	plocha poľnohosp.výroby	polyfunkcia (HBV+ vyb.)
SPOLU	0,49	plochy intravilánu	

ZOZNAM VEREJNOPROSPEŠNÝCH STAVIEB

Označenie	Kap.údaj	Popis stavby
VPS4/1	76 m	vodovod DN 100
VPS4/2	114 m	vetva splaškovej kanalizácie DN 150

LEGENDA

STAV	NÁVRH	
		VEREJNÝ VODOVOD
		VODOJEM
		KANALIZÁCIA SPLAŠKOVÁ
		KANALIZÁCIA DAŽĎOVÁ
		PŮVODNÁ KANALIZÁCIA DAŽĎOVÁ predpokladaná trasa
		ČISTIAREŇ ODPADOVÝCH VÔD
		ŠACHTA
		POTOKY, ODVOD. KANÁLY POVRCHOVÉ
		ODVOD. KANÁLY V PODZEMNOM POTRUBÍ
		VODNÉ PLOCHY
		HRANICA KATASTRA
		HRANICA INTRAVILÁNU

ZÁSOBOVANIE VODOU A ODKANALIZOVANIE 1:2000



číslo výkresu
4/3

ÚZEMNÝ PLÁN OBCE TRSTÍN
ZMENY A DOPLNKY 012015
NÁVRH RIEŠENIA apríl 2015

OBSTARÁVATEĽ : O B E C T R S T Í N
ZHOTOVITEĽ : ING.ARCH.ŠTEFAN HRIC
ING.ARCH.ŠTEFAN KUNDRÁT

Z D R U Ž E N I E
ARCHICON.SH
STAVBÁRSKA 38, 821 07 BRATISLAVA
e-mail: archicon.sh@gmail.com • 0905 626653