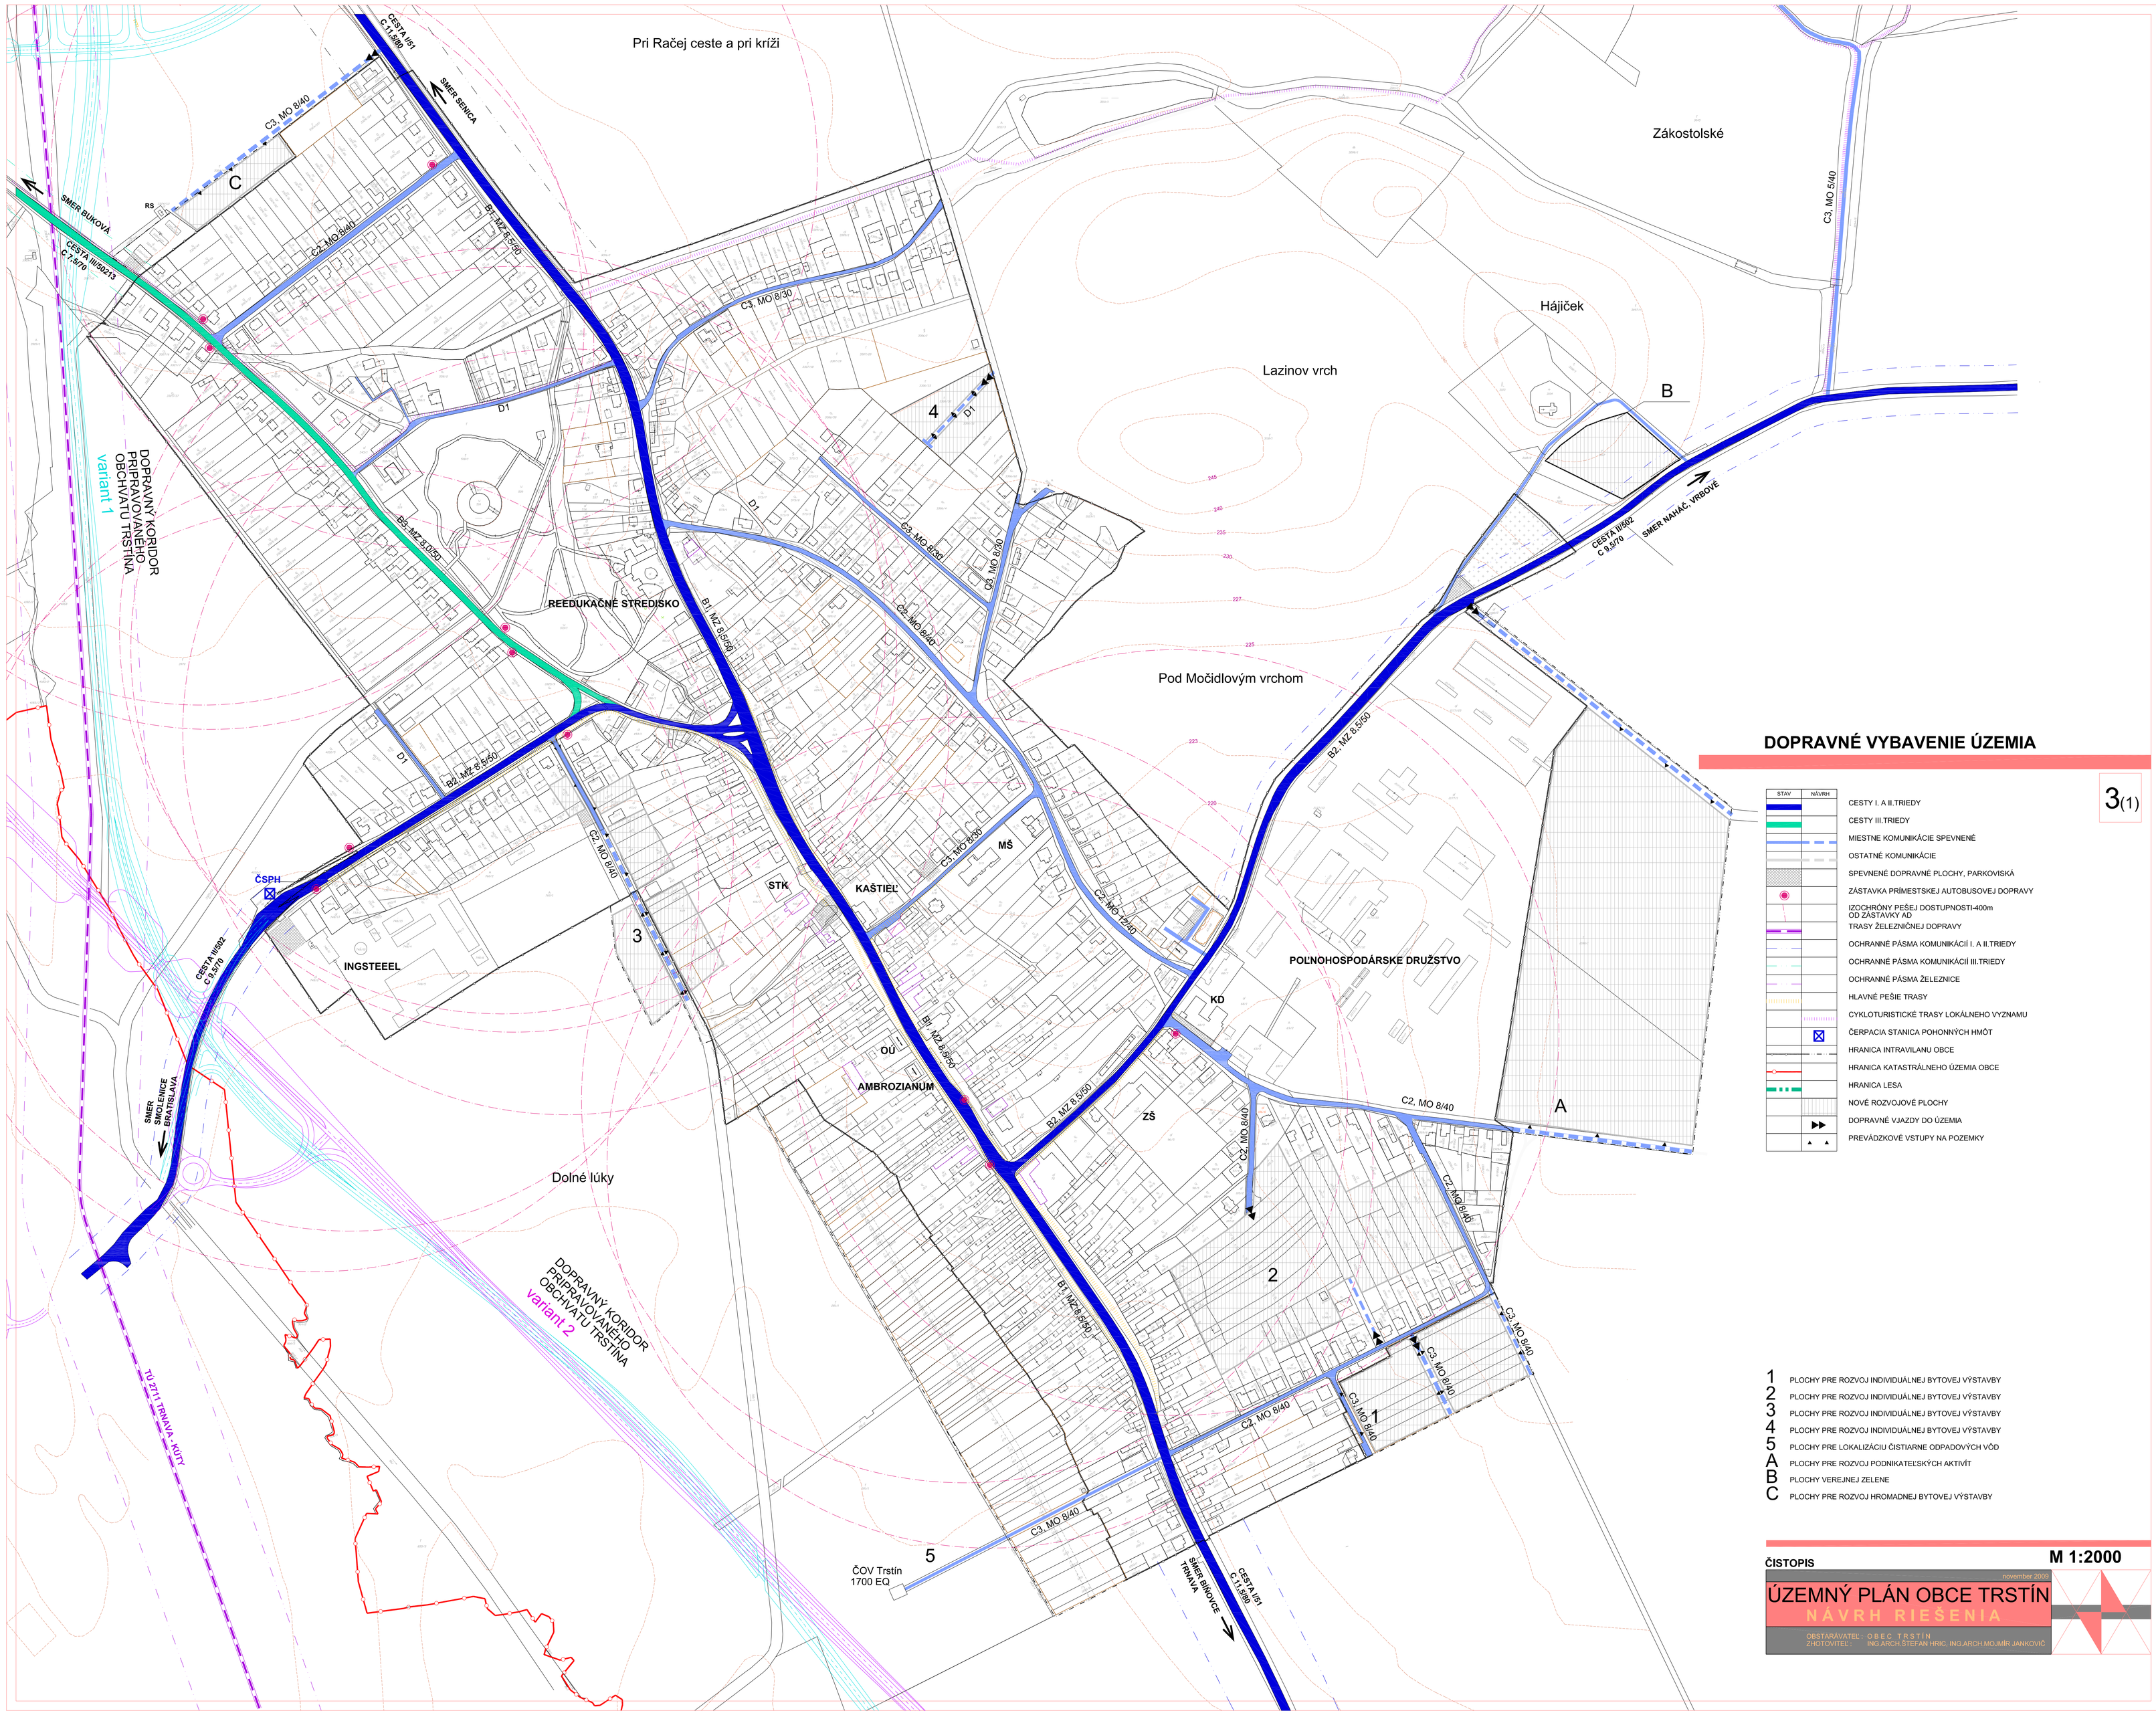

DOPRAVNÉ VYBAVENIE ÚZEMIA

3(1)

STAV	NÁVRH	
		CESTY I. A II.TRIEDY
		CESTY III.TRIEDY
		MIESTNE KOMUNIKÁCIE SPEVNENÉ
		OSTATNÉ KOMUNIKÁCIE
		SPEVNENÉ DOPRAVNÉ PLOCHY, PARKOVISKÁ
		ZÁSTAVKA PRÍMESTSKEJ AUTOBUSOVEJ DOPRAVY
		IZOCHRÓNY PEŠEJ DOSTUPNOSTI-400m OD ZÁSTAVKY AD
		TRASY ŽELEZNIČNEJ DOPRAVY
		OCHRANNÉ PÁSMA KOMUNIKÁCIÍ I. A II.TRIEDY
		OCHRANNÉ PÁSMA KOMUNIKÁCIÍ III.TRIEDY
		OCHRANNÉ PÁSMA ŽELEZNICE
		HLAVNÉ PEŠIE TRASY
		CYKLOTURISTICKÉ TRASY LOKÁLNEHO VYZNAMU
		ČERPACIA STANICA POHONNÝCH HMÔT
		HRANICA INTRAVILANU OBCE
		HRANICA KATASTRÁLNEHO ÚZEMIA OBCE
		HRANICA LESA
		NOVÉ ROZVOJOVÉ PLOCHY
		DOPRAVNÉ VJAZDY DO ÚZEMIA
		PREVÁDZKOVÉ VSTUPY NA POZEMKY

1 PLOCHY PRE ROZVOJ INDIVIDUÁLNEJ BYTOVEJ VÝSTAVBY
2 PLOCHY PRE ROZVOJ INDIVIDUÁLNEJ BYTOVEJ VÝSTAVBY
3 PLOCHY PRE ROZVOJ INDIVIDUÁLNEJ BYTOVEJ VÝSTAVBY
4 PLOCHY PRE ROZVOJ INDIVIDUÁLNEJ BYTOVEJ VÝSTAVBY
5 PLOCHY PRE LOKALIZÁCIU ČISTIARNE ODPADOVÝCH VÔD
A PLOCHY PRE ROZVOJ PODNIKATEĽSKÝCH AKTIVÍT
B PLOCHY VEREJNEJ ZELENE
C PLOCHY PRE ROZVOJ HROMADNEJ BYTOVEJ VÝSTAVBY

ČISTOPIS

M 1:2000

november 2009

ÚZEMNÝ PLÁN OBCE TRSTÍN

NÁVRH RIEŠENIA

OBSTARÁVATEĽ: OBEC TRSTÍN
ZHOTOVITEĽ: ING.ARCH.ŠTEFAN HRIC, ING.ARCH.MOJMÍR JANKOVIČ