


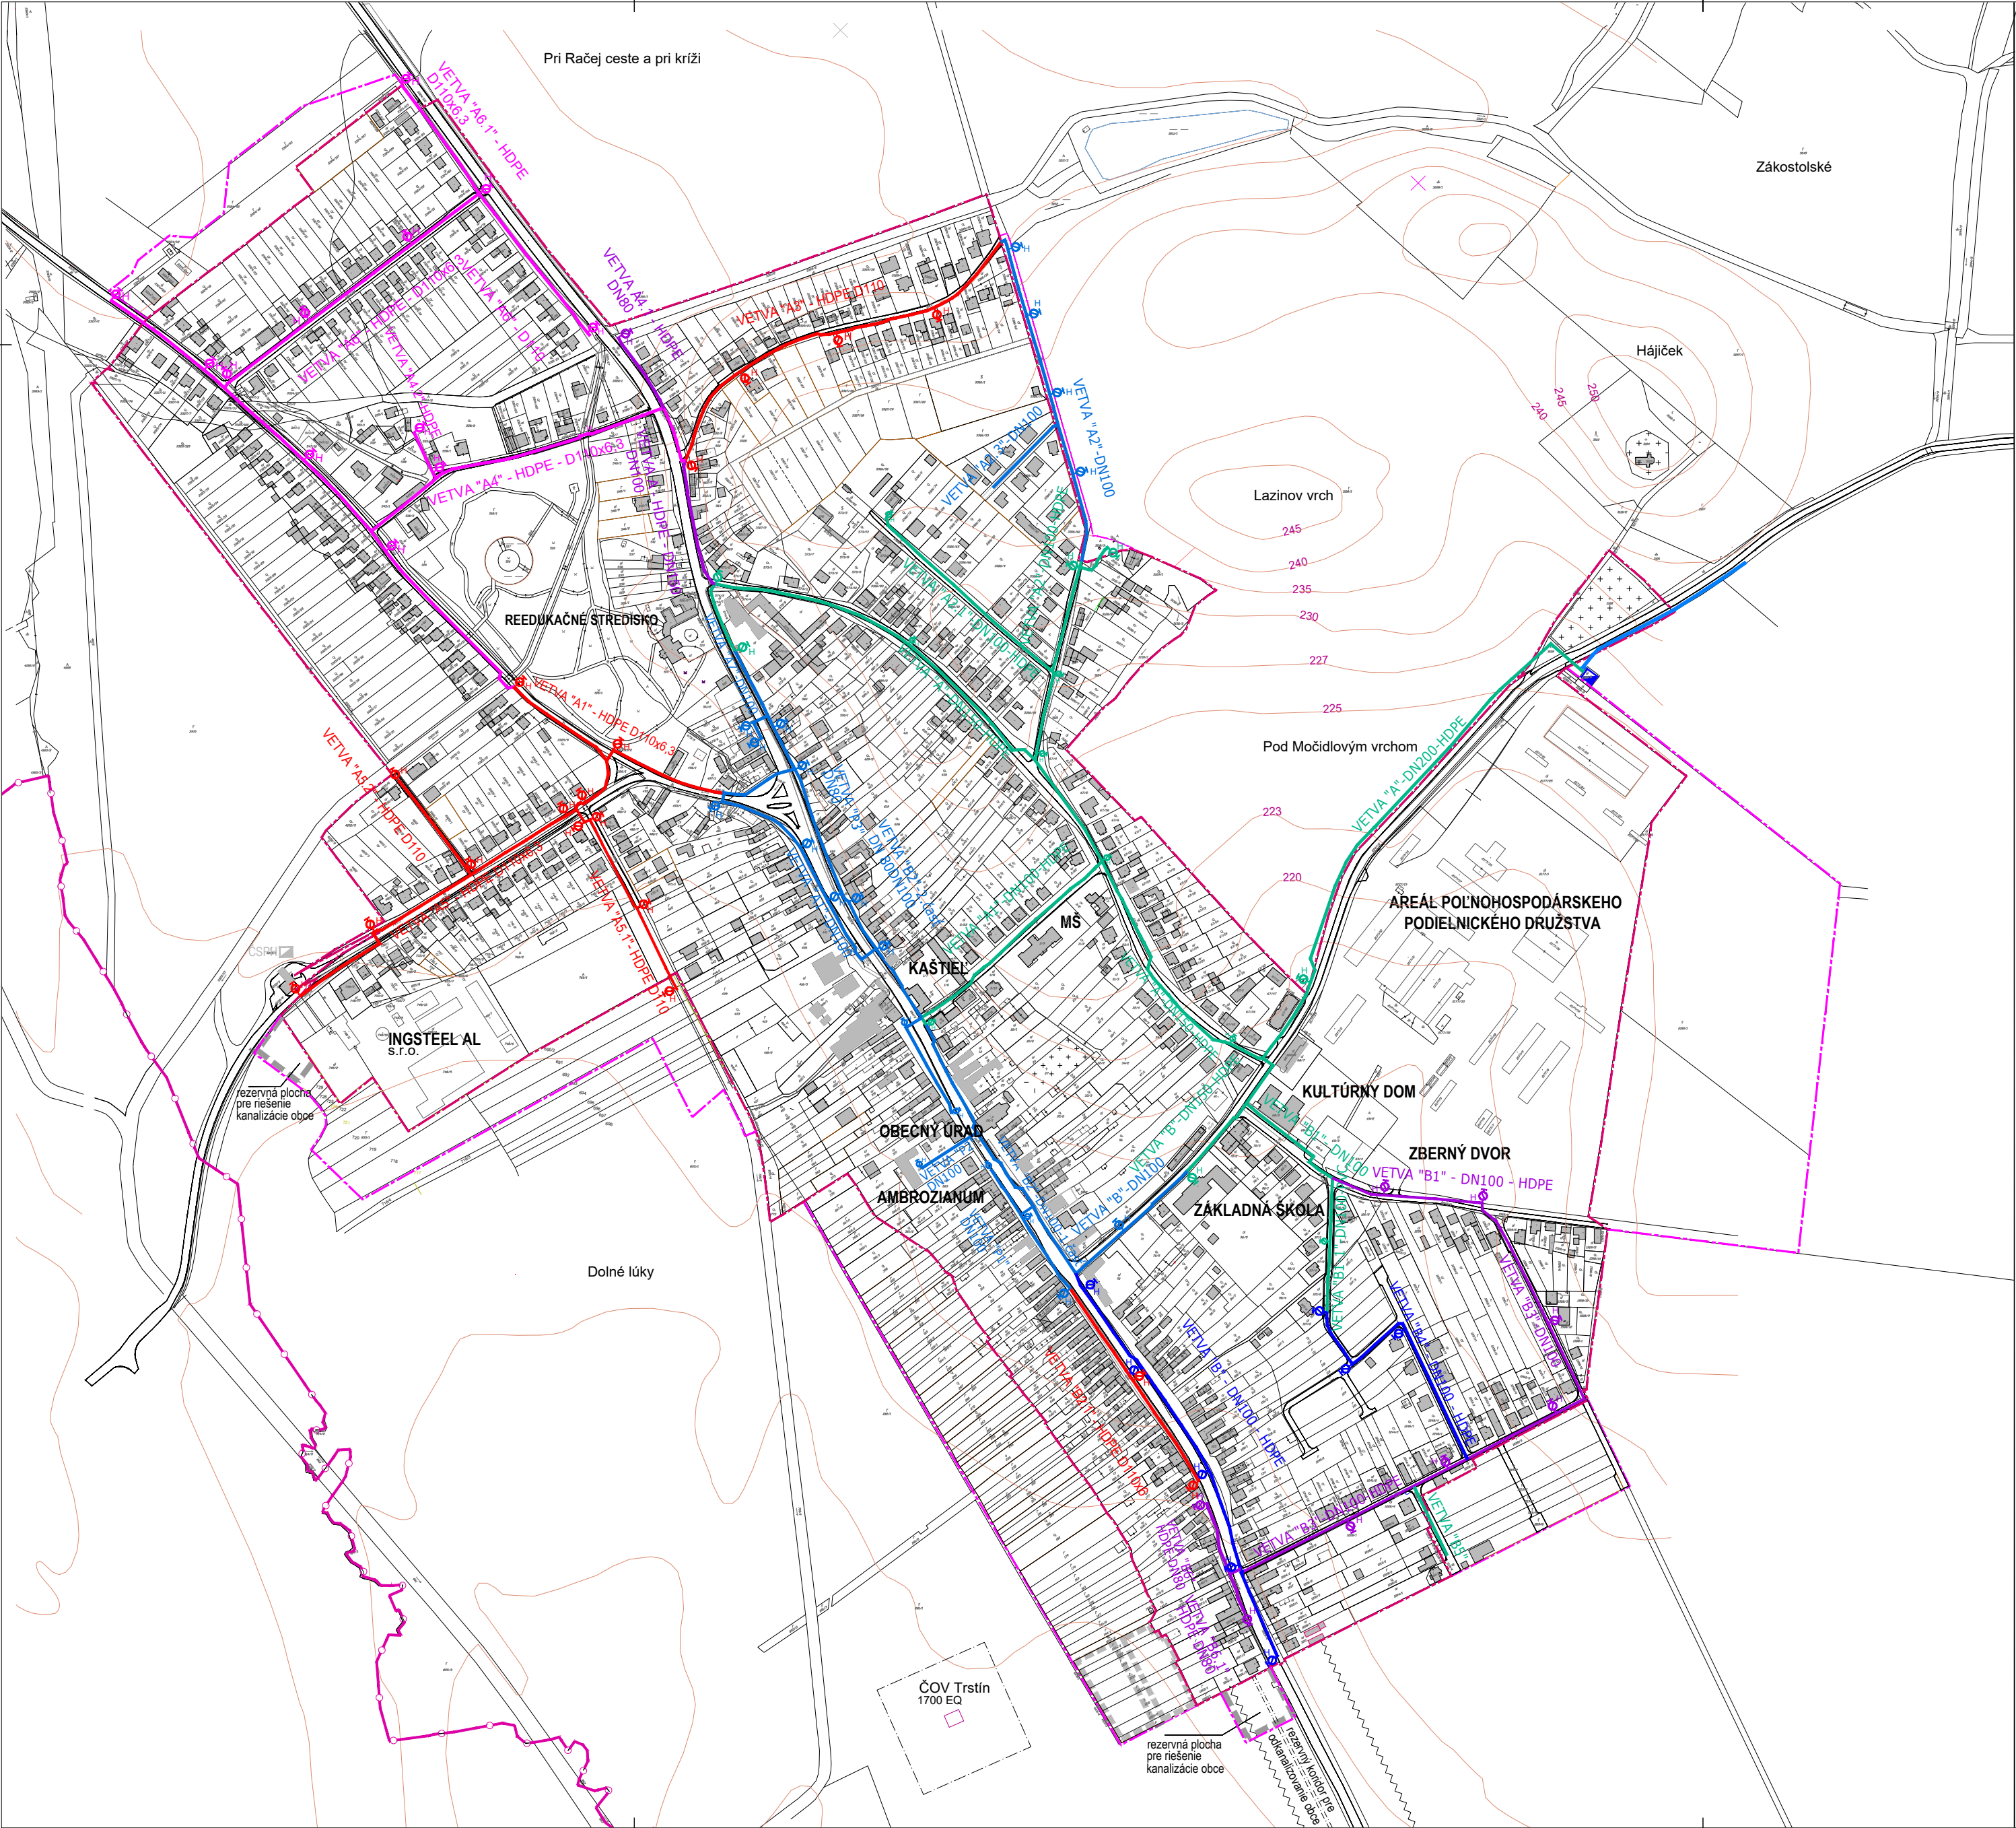

LEGENDA

ZÁVÄZNÉ		SMERNÉ
STAV	NÁVRH	VÝHLAD

- VODOVOD EXISTUJÚCI
- VODOVOD 3. A 4. ETAPA
- VODOVOD 5. ETAPA
- VODVOD 6. ETAPA - 1. ČASŤ
- VODVOD 6. ETAPA - 2. ČASŤ
- VODVOD 7. ETAPA - 2. ČASŤ
- HYDRANTY
- OBJEKTOVÁ ZÁSTAVBA
- HRANICA INTRAVILÁNU
- HRANICA KATASTRA OBCE TRSTÍN

POZNÁMKY

PREHLAD AKTUÁLNEHO STAVU ZÁSOBOVANIA VODOU V OBCE JE PREVZATÝ Z PODKLADOV VYPRACOVANÝCH SPOLOČNOSŤOU VODOHOSPODÁRSKE STAVBY a.s., ZODPOVEDNÝ PROJEKTANT ING. ANTALÍKOVÁ, V ROKU 2015.



OBEČNÝ VODOVOD - AKTUALIZOVANÝ STAV M 1:5000



Č. výkresu
8

ÚZEMNÝ PLÁN OBCE TRSTÍN
ZMENY A DOPLNKY 03-2020
NÁVRH RIEŠENIA

august 2022

OBSTARÁVATEĽ:
O B E C T R S T Í N
ZODPOVEDNÝ PROJEKTANT :
ING.ARCH.ŠTEFAN HRIC

