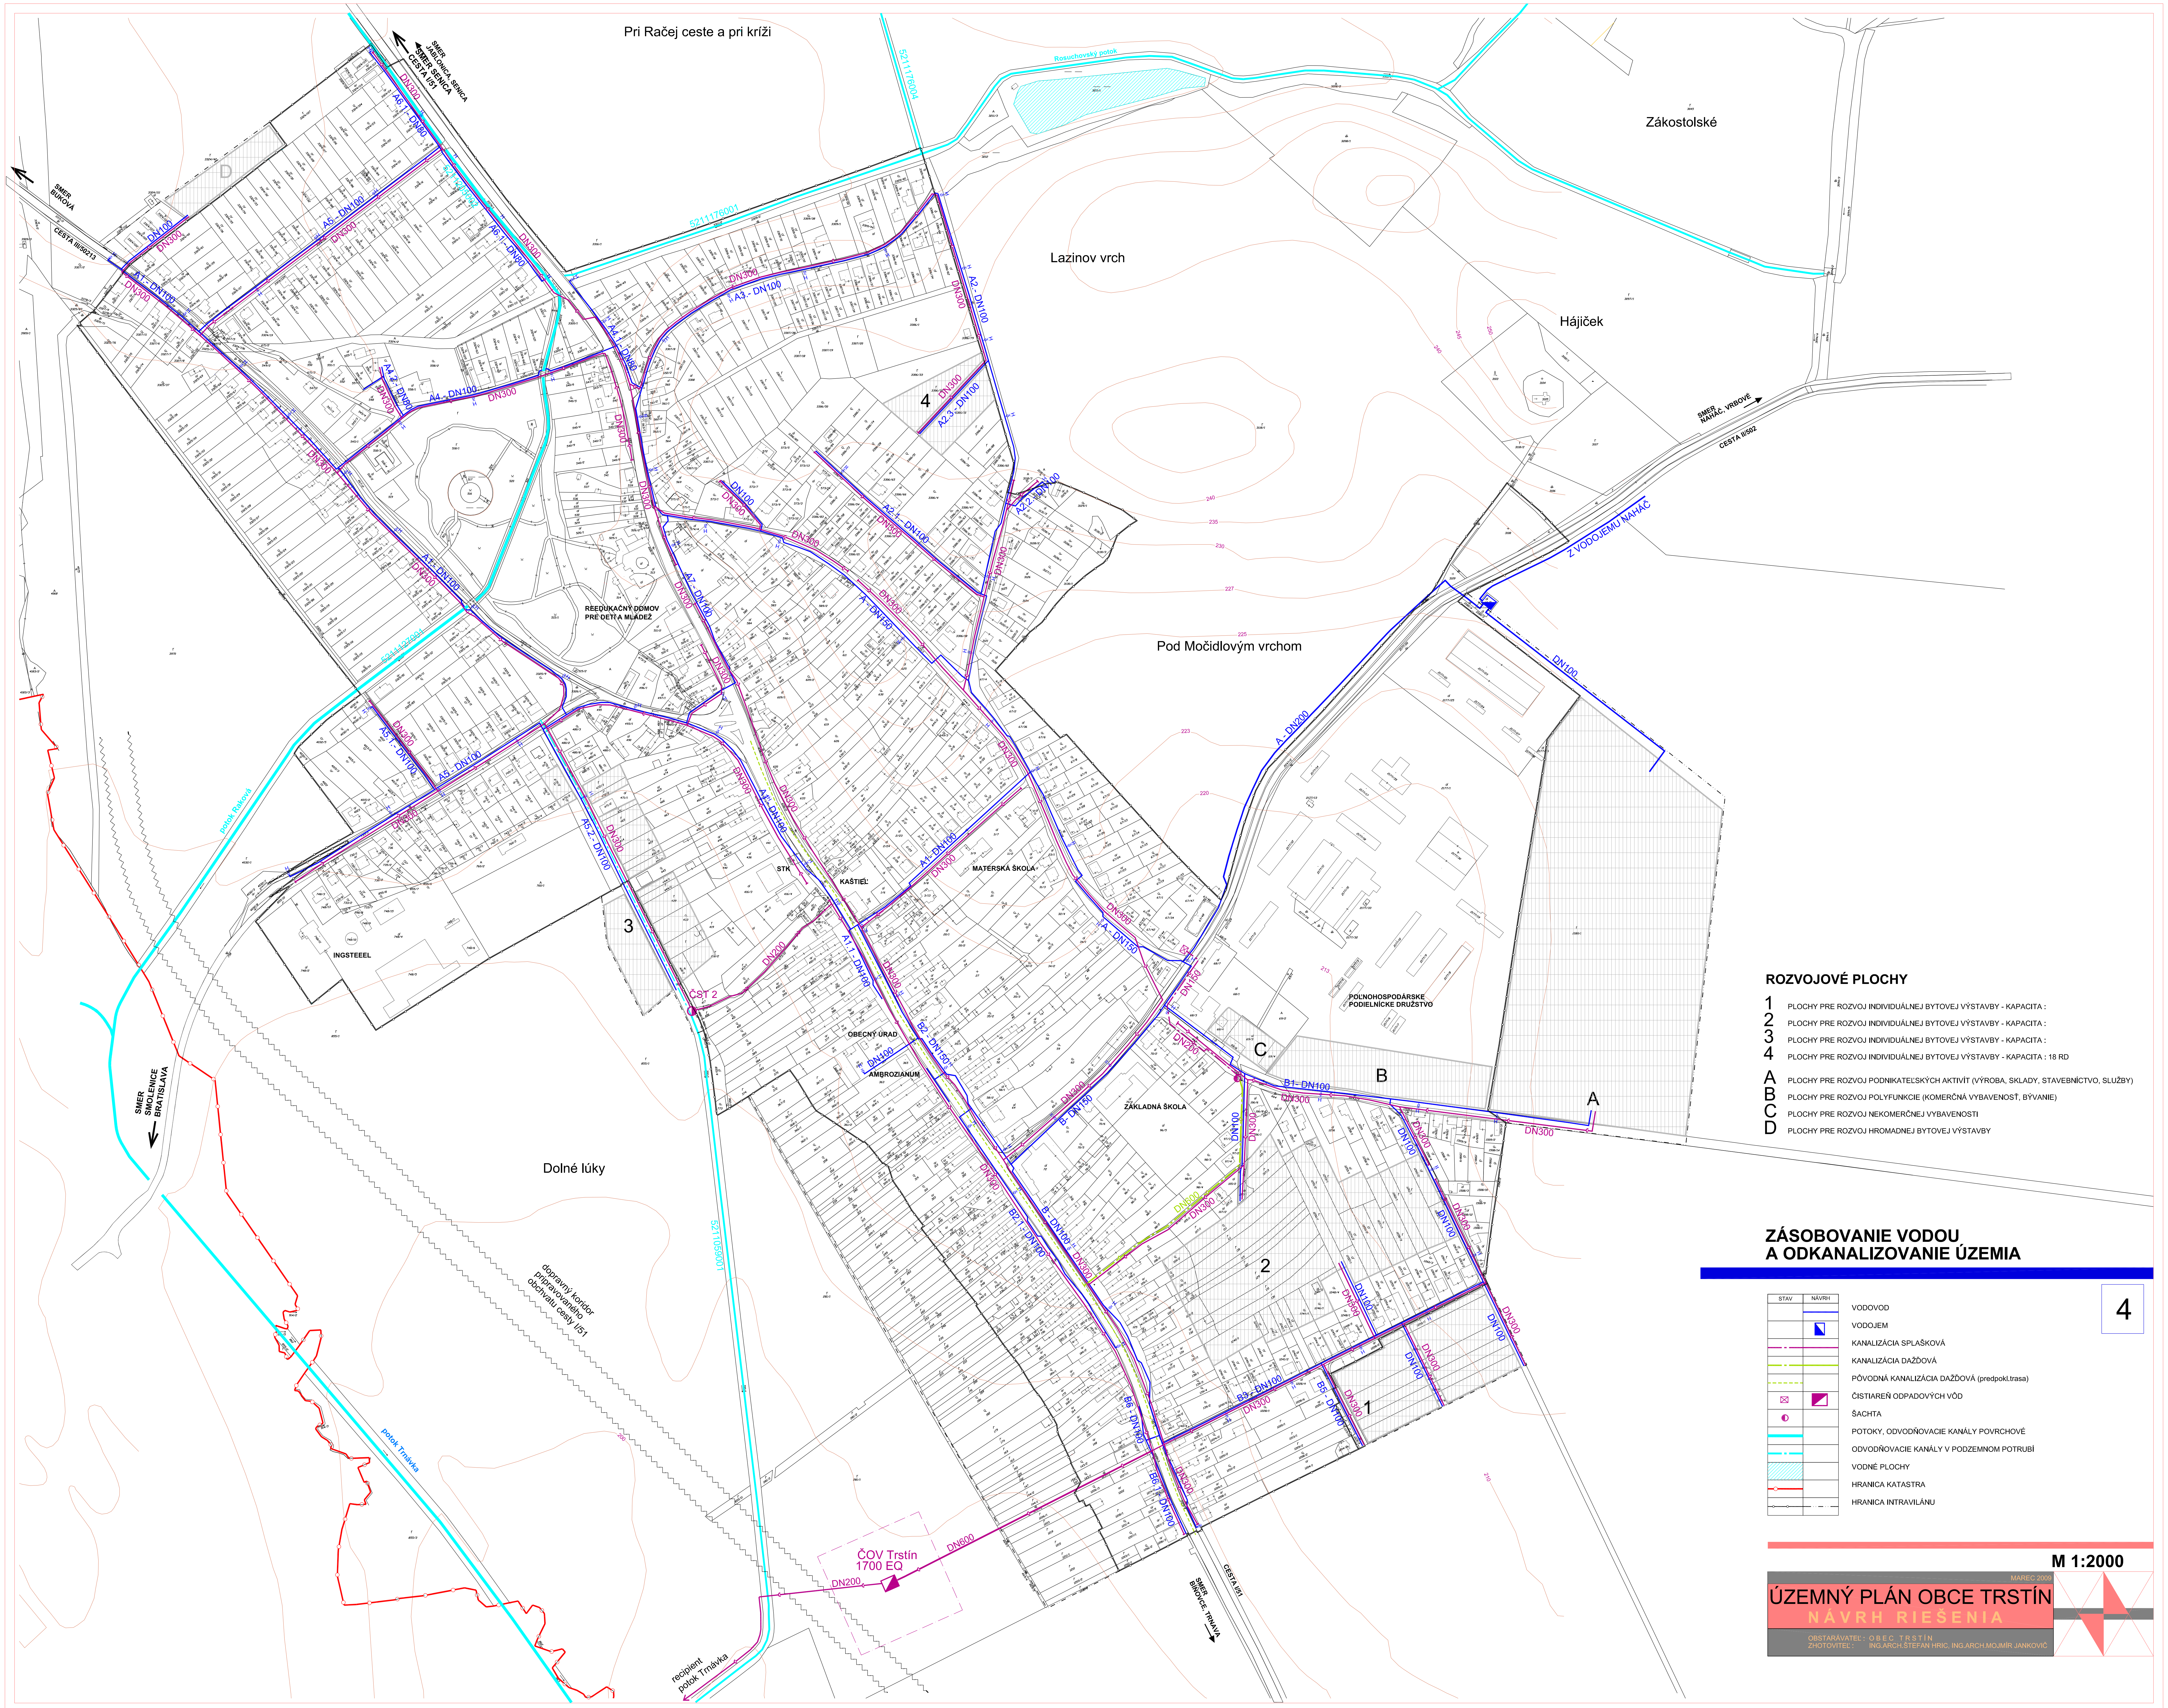

ROZVOJOVÉ PLOCHY

1 PLOCHY PRE ROZVOJ INDIVIDUÁLNEJ BYTOVEJ VÝSTAVBY - KAPACITA :
2 PLOCHY PRE ROZVOJ INDIVIDUÁLNEJ BYTOVEJ VÝSTAVBY - KAPACITA :
3 PLOCHY PRE ROZVOJ INDIVIDUÁLNEJ BYTOVEJ VÝSTAVBY - KAPACITA :
4 PLOCHY PRE ROZVOJ INDIVIDUÁLNEJ BYTOVEJ VÝSTAVBY - KAPACITA : 18 RD

A PLOCHY PRE ROZVOJ PODNIKATEĽSKÝCH AKTIVÍT (VÝROBA, SKLADY, STAVEBNÍCTVO, SLUŽBY)
B PLOCHY PRE ROZVOJ POLYFUNKCIE (KOMERČNÁ VYBAVENOSŤ, BÝVANIE)
C PLOCHY PRE ROZVOJ NEKOMERČNEJ VYBAVENOSTI
D PLOCHY PRE ROZVOJ HROMADNEJ BYTOVEJ VÝSTAVBY

ZÁSOBOVANIE VODOU A ODKANALIZOVANIE ÚZEMIA

4

STAV	NÁVRH	
	━	VODOVOD
	◩	VODOJEM
━ · ━	━	KANALIZÁCIA SPLAŠKOVÁ
━ · ━	━	KANALIZÁCIA DAŽĎOVÁ
- - -		PÔVODNÁ KANALIZÁCIA DAŽĎOVÁ (predpokl.trasa)
⊠	◩	ČISTIAREŇ ODPADOVÝCH VÔD
◐		ŠACHTA
━		POTOKY, ODVODŇOVACIE KANÁLY POVRCHOVÉ
━ · ━		ODVODŇOVACIE KANÁLY V PODZEMNOM POTRUBÍ
▨		VODNÉ PLOCHY
━○━		HRANICA KATASTRA
─○─○─	─ ·· ─ ··	HRANICA INTRAVILÁNU

M 1:2000

MAREC 2009

ÚZEMNÝ PLÁN OBCE TRSTÍN

NÁVRH RIEŠENIA

OBSTARÁVATEĽ : OBEC TRSTÍN
ZHOTOVITEĽ : ING.ARCH.ŠTEFAN HRIC, ING.ARCH.MOJMÍR JANKOVIČ