


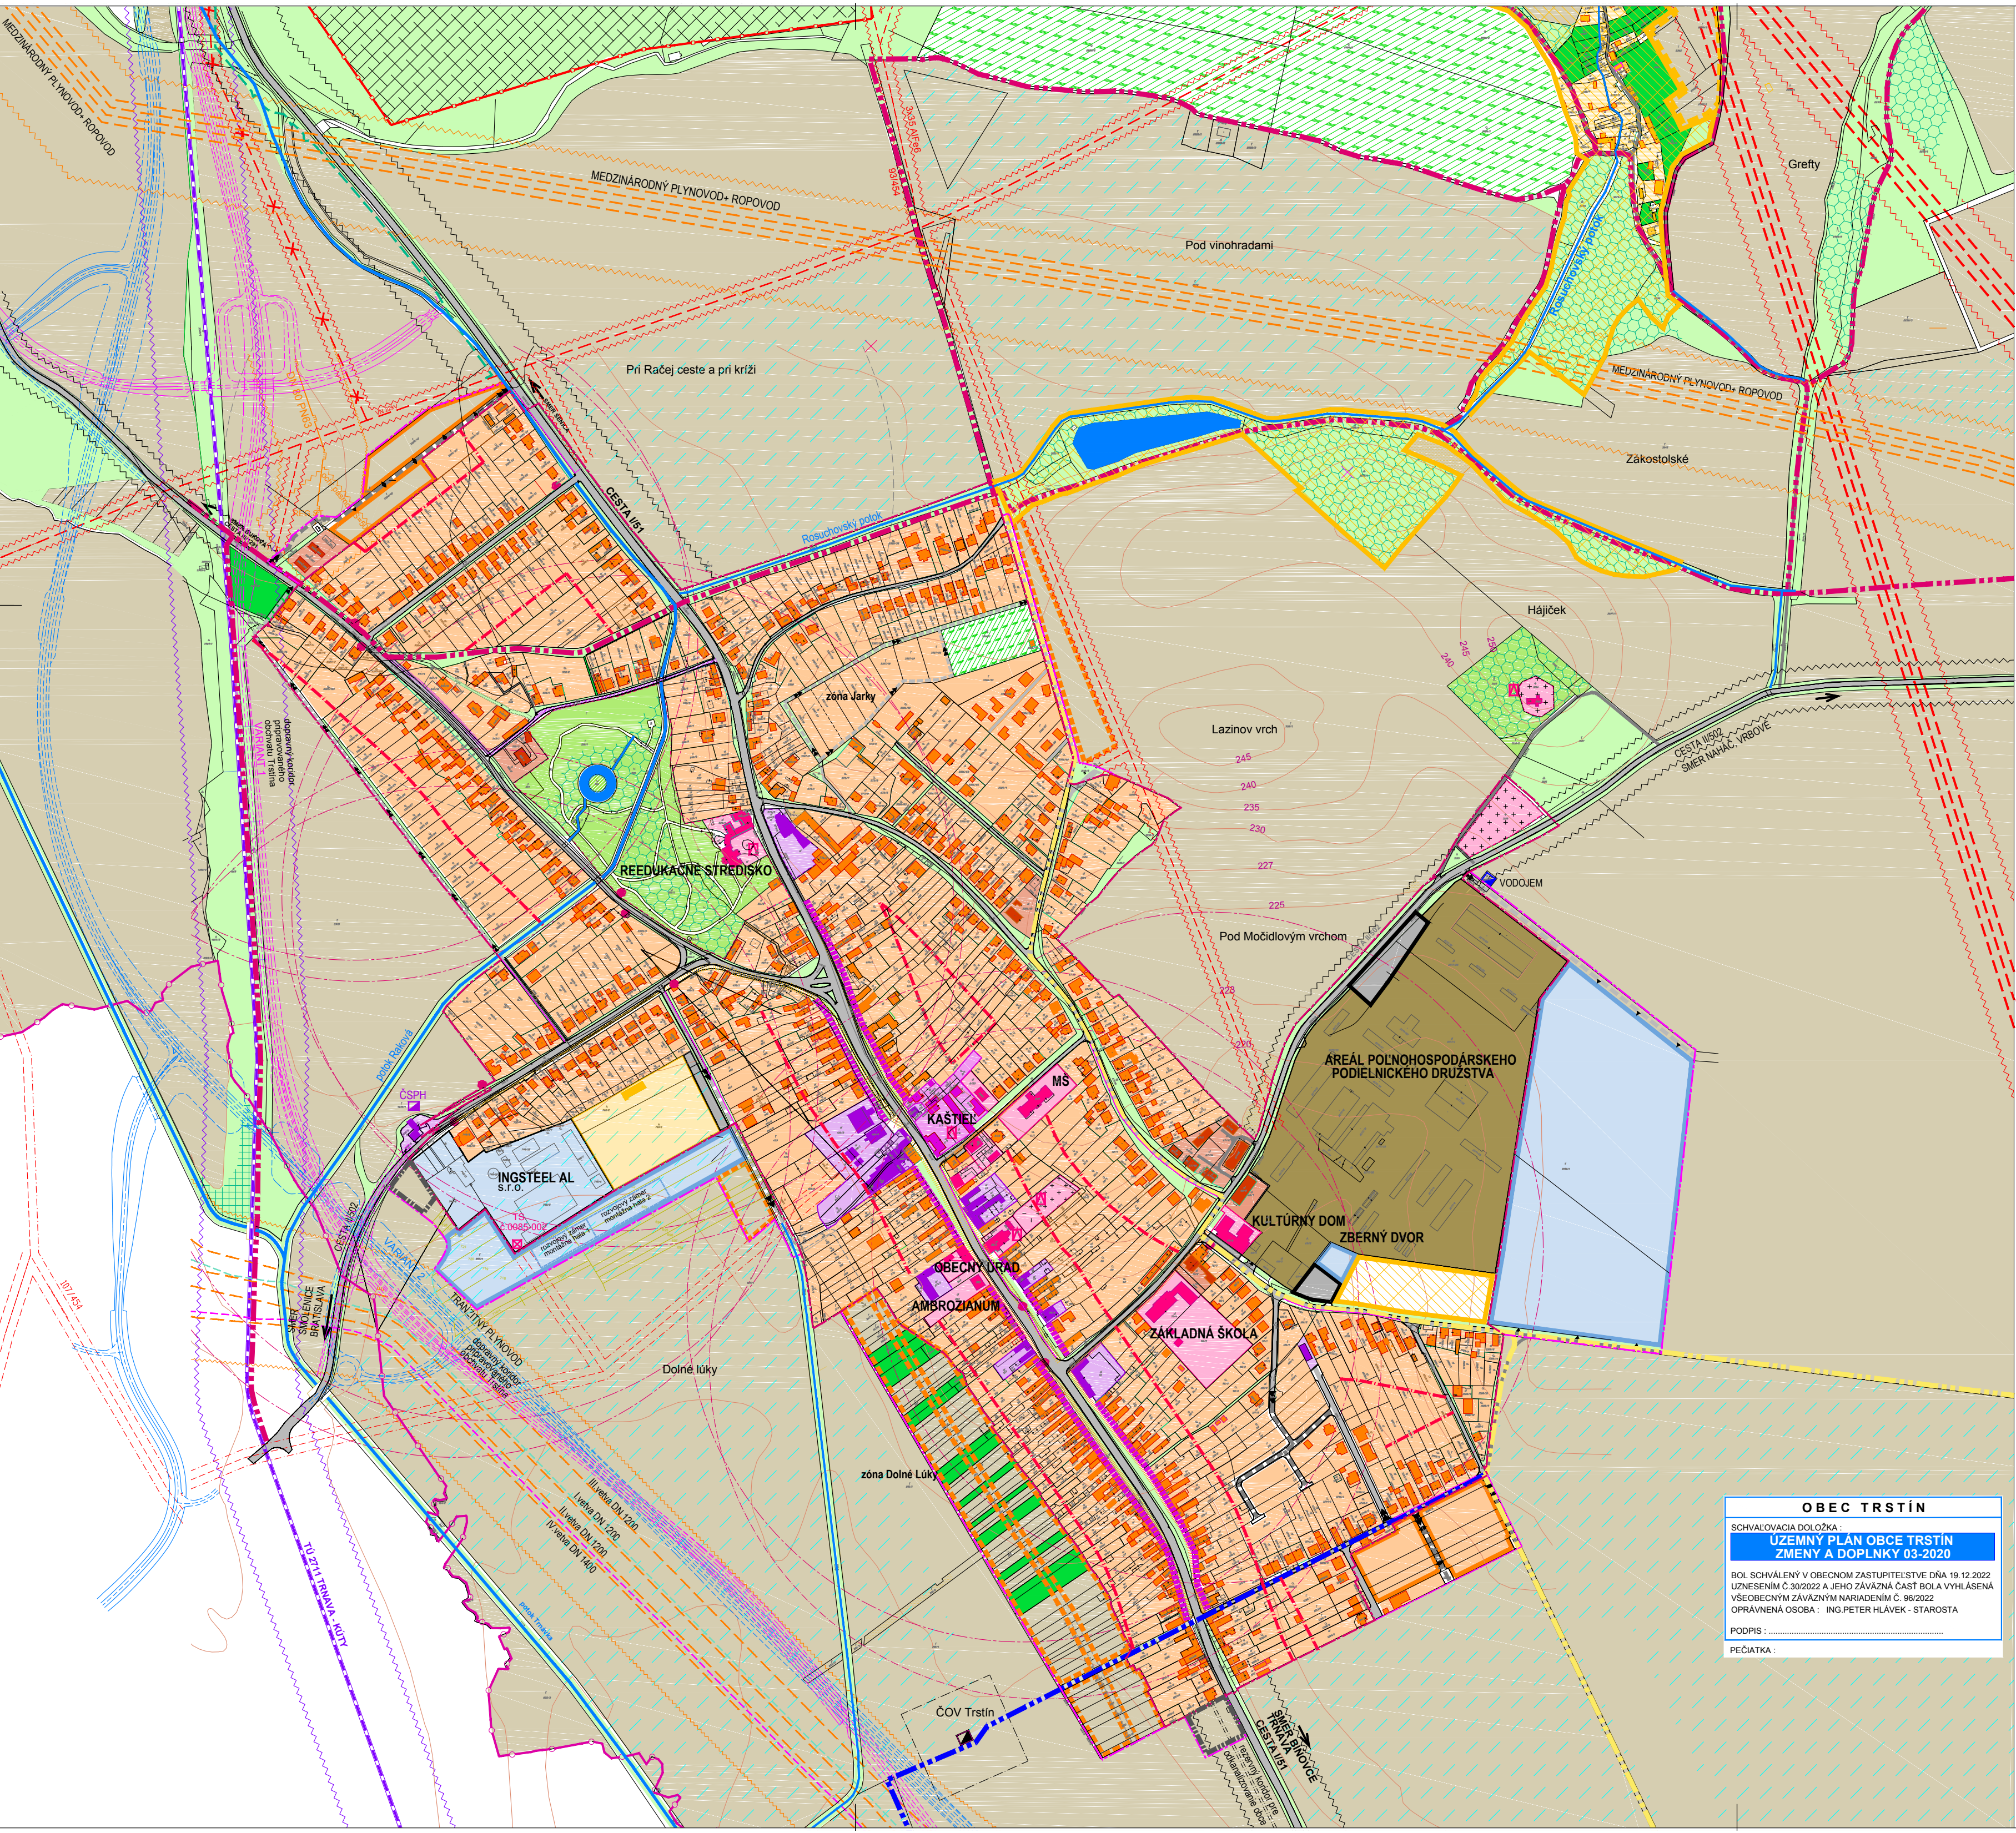

LEGENDA FUNKČNÉ PLOCHY		
ZÁVÄZNÉ		SMERNÉ
STAV	NÁVRH	VÝHĽAD
INDIVIDUÁLNA BYTOVÁ VÝSTAVBA OBJEKTY / PLOCHY, DVORY, ZÁHRADY		
HROMADNÁ BYTOVÁ VÝSTAVBA OBJEKTY / PLOCHY, DVORY, VNÚTROBLOKY		
NEKOMERČNÁ OBČIANSKÁ VYBAVENOSŤ OBJEKTY / PLOCHY, DVORY, VNÚTROBLOKY		
KOMERČNÁ OBČIANSKÁ VYBAVENOSŤ OBJEKTY / PLOCHY, DVORY, VNÚTROBLOKY		
ZARIADENIA POLYFUNKCIE - BÝVANIE+VYBAVENOSŤ OBJEKTY / PLOCHY, DVORY, VNÚTROBLOKY		
POLYFUNKČNÝ PARTER		
ZARIADENIA ŠPORTU A REKREÁCIE OBJEKTY / PLOCHY, AREÁLY, ÚZEMIA		
PLOCHY ZARIADENÍ PRÍEMYSELNEJ VÝROBY, STAVEBNÍCTVA SKLADOV, VÝROBNÝCH SLUŽIEB, SLUŽIEB MOTORISTOM		
PLOCHY PRE TECHNICKÚ VYBAVENOSŤ OBCE		
TRVALÉ TRÁVNATÉ PORASTY, OSTATNÉ PLOCHY PLOCHY VEREJNEJ ZELENÉ		
PLOCHY VYHRADENEJ ZELENÉ ZÁHRAD A SADOV		
PLOCHY PARKOV		
MIMOLESNÁ DREVINNÁ VEGETÁCIA OCHRANNA ZELEN VYSOKÁ		
PLOCHY VINÍC		
PLOCHY ZÁHRADKÁRSKÝCH OSÁD		
PLOCHY LESA		
PLOCHY ZARIADENÍ POĽNOHOSPODÁRSKEJ VÝROBY		
POĽNOHOSPODÁRSKA PÔDA		
VODNÉ PLOCHY, VODNÉ TOKY		
SPEVNENÉ PLOCHY		
PLOCHY CINTORÍNŮV		
ODVODNENIE POĽNOHOSPODÁRSKEJ PÔDY - DRENÁŽE		
ŤAŽOBNÉ ÚZEMIA ZDEVASTOVANÉ PLOCHY CHRÁNENÁ KRAJINNÁ OBLASŤ MALÉ KARPATY PLOCHA / HRANICA		

LEGENDA LÍNIE, HRANICE, ZNAČKY, OCHRANNÉ PÁSMA		
AUTOMOBILOVÉ KOMUNIKÁCIE		
LÍNIE ŽELEZNIČNEJ DOPRAVY		
CYKLOTRASY		
HLAVNÉ PEŠIE TRASY		
HRANICA INTRAVILANU OBCE		
HRANICA KATASTRÁLNEHO ÚZEMIA OBCE		
HRANICA LESA		
HRANICA CHRÁNENEJ KRAJINNEJ OBLASTI MALÉ KARPATY		
HRANICE BONITOVANÝCH PÔDNO-EKOLOGICKÝCH JEDNOTIEK (BPEJ) ČÍSLA BPEJ		
VZDUŠNÉ VEDENIA VN A VVN S OCHRANNÝM PÁSMOM		
VZDUŠNÉ VEDENIA VN ZRUŠENÉ A NAHRADENÉ KÁBLOM		
VTL PRODUKTOVODY S OCHRANNÝM PÁSMOM		
OCHRANNÉ HYGIENICKÉ A BEZPEČNOSTNÉ PÁSMA AUTOMOBILOVÝCH KOMUNIKÁCIÍ		
OCHRANNÉ HYGIENICKÉ A BEZPEČNOSTNÉ PÁSMA ŽELEZNIČNEJ DOPRAVY		
NADZEMNÝ VODOJEM		
AUTOBUSOVÁ ZÁSTAVKA		
OBJEKTY ZAPÍSANÉ DO ÚSTR.ZOZNAMU PAMIATKOVÉHO FONDU		
IZOCHRÓNY PEŠEJ DOSTUPNOSTI K ZÁSTAVKÁM HD R=400m		
VYMEDZUJÚCA HRANICA POZEMKU PRE UMIESTNENIE STAVIEB V "DRUHOM SLEDE" NA POZEMKOCH, MAX. 80 M OD ULIČNEJ ČIARY		

OBEC TRSTÍN

SCHVALOVACIA DOLOŽKA:
**ÚZEMNÝ PLÁN OBCE TRSTÍN
ZMENY A DOPLNKY 03-2020**

BOL SCHVÁLENÝ V OBEČNOM ZASTUPITEĽSTVE DŇA 19.12.2022
UZNESENÍM Č.30/2022 A JEHO ZÁVÄZNÁ ČASŤ BOLA VYHLÁSENÁ
VŠEOBEČNÝM ZÁVÄZNÝM NARIADENÍM Č. 96/2022
OPRAVNENÁ OSOBA : ING.PETER HLÁVEK - STAROSTA

PODPIS :

PEČIATKA :

KOMPLEXNÝ NÁVRH A ZÁVÄZNÁ ČASŤ

M 1:5000

ÚZEMNÝ PLÁN OBCE TRSTÍN
ZMENY A DOPLNKY 03-2020

NAVHR RIEŠENIA - ČISTOPIS

november 2022

OBSTARÁVATEĽ :
OBEC TRSTÍN

ZODPOVEDNÝ PROJEKTANT :
ING.ARCH.ŠTEFAN HRIC

2

vis.artum