


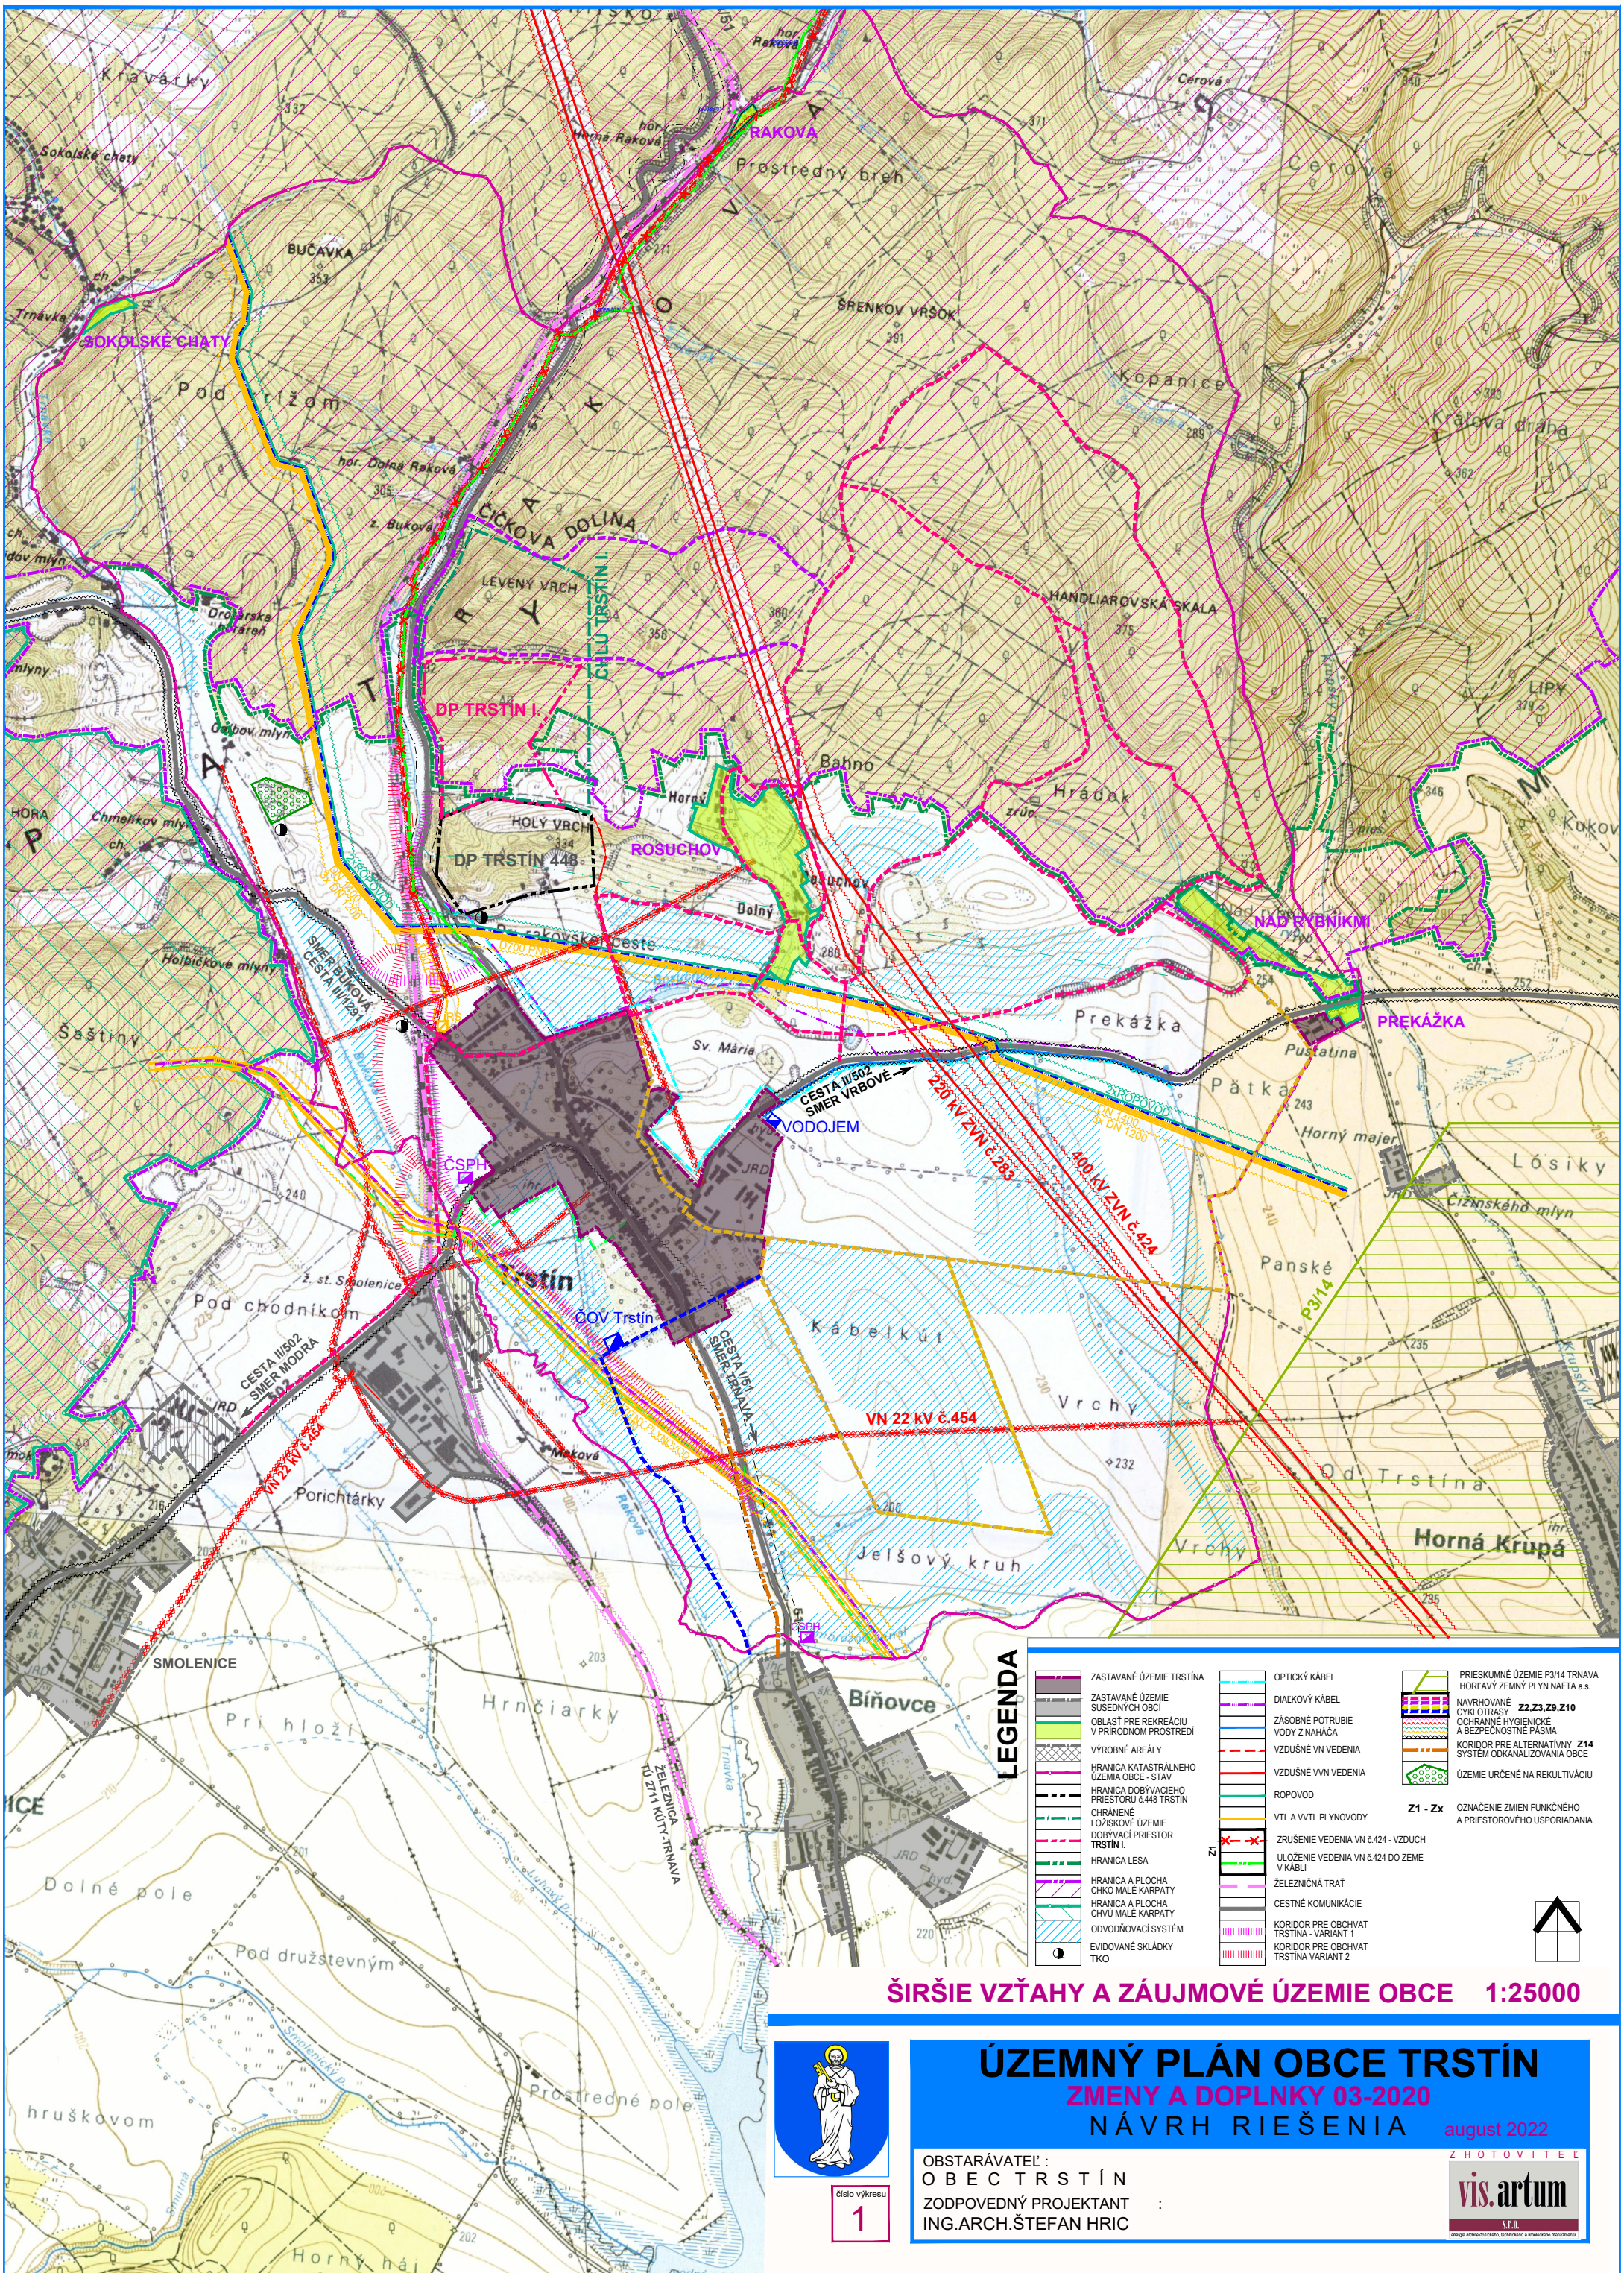

LEGENDA

- | | | |
|--|--|--|
| <ul style="list-style-type: none">ZASTAVANÉ ÚZEMIE TRSTÍNAZASTAVANÉ ÚZEMIE SUSEDNÝCH OBČÍOBLASŤ PRE REKREACIU V PRÍRODNOM PROSTREDÍVÝROBNÉ AREÁLYHRANICA KATASTRÁLNEHO ÚZEMIA OBCE - STAVHRANICA DOBYVACIEHO PRIESTORU č.448 TRSTÍNCHRÁNENÉ LOŽISKOVÉ ÚZEMIE DOBYVACÍ PRIESTOR TRSTÍN I.HRANICA LESAHRANICA A PLOCHA CHKO MALE KÁRPATYHRANICA A PLOCHA CHVÚ MALE KÁRPATYODVODŇOVACÍ SYSTÉMEVIDOVANÉ SKLÁDKY TKO | <ul style="list-style-type: none">OPTICKÝ KÁBELDIALKOVÝ KÁBELZASOBNÉ POTRUBIE VODY Z NAHÁČAVZDUŠNÉ VN VEDENIAVZDUŠNÉ VVN VEDENIAROPOVODVTL A VVTL PLYNOVODYZRUŠENIE VEDENIA VN č.424 - VZDUCHULOŽENIE VEDENIA VN č.424 DO ZEME V KÁBLIŽELEZIČNÁ TRÁŤCESTNÉ KOMUNIKÁCIEKORIDOR PRE OBCHVAT TRSTÍNA - VARIANT 1KORIDOR PRE OBCHVAT TRSTÍNA VARIANT 2 | <ul style="list-style-type: none">PRIESKUMNÉ ÚZEMIE P3/14 TRNAVIA HORLAVÝ ZEMNÝ PLYN NAFTA a.s.NAVROVÁNE 22,23,29,Z10 CYKLOTRASY OCHRANNE-HYGIENICKE A BEZPEČNOSTNÉ PASMÁKORIDOR PRE ALTERNATÍVNY Z14 SYSTÉM ODKANALIZOVANIA OBCEÚZEMIE URČENÉ NA REKULTIVÁCIUZ1 - Zx OZNAČENIE ZMIEN FUNKČNÉHO A PRIESTOROVÉHO USPORIADANIA |
|--|--|--|

ŠIRŠIE VZŤAHY A ZÁUJMOVÉ ÚZEMIE OBCE 1:25000



Číslo výkresu
1

ÚZEMNÝ PLÁN OBCE TRSTÍN
ZMENY A DOPLNKY 03-2020
NÁVRH RIEŠENIA

august 2022

OBSTARÁVATEL :
O B E C T R S T Í N
ZODPOVEDNÝ PROJEKTANT :
ING.ARCH.ŠTEFAN HRIC

ZHOTOVITEL
vis.artum
s.p.o.
veľká architektúra, inžinierstvo a environmentálne inžinierstvo