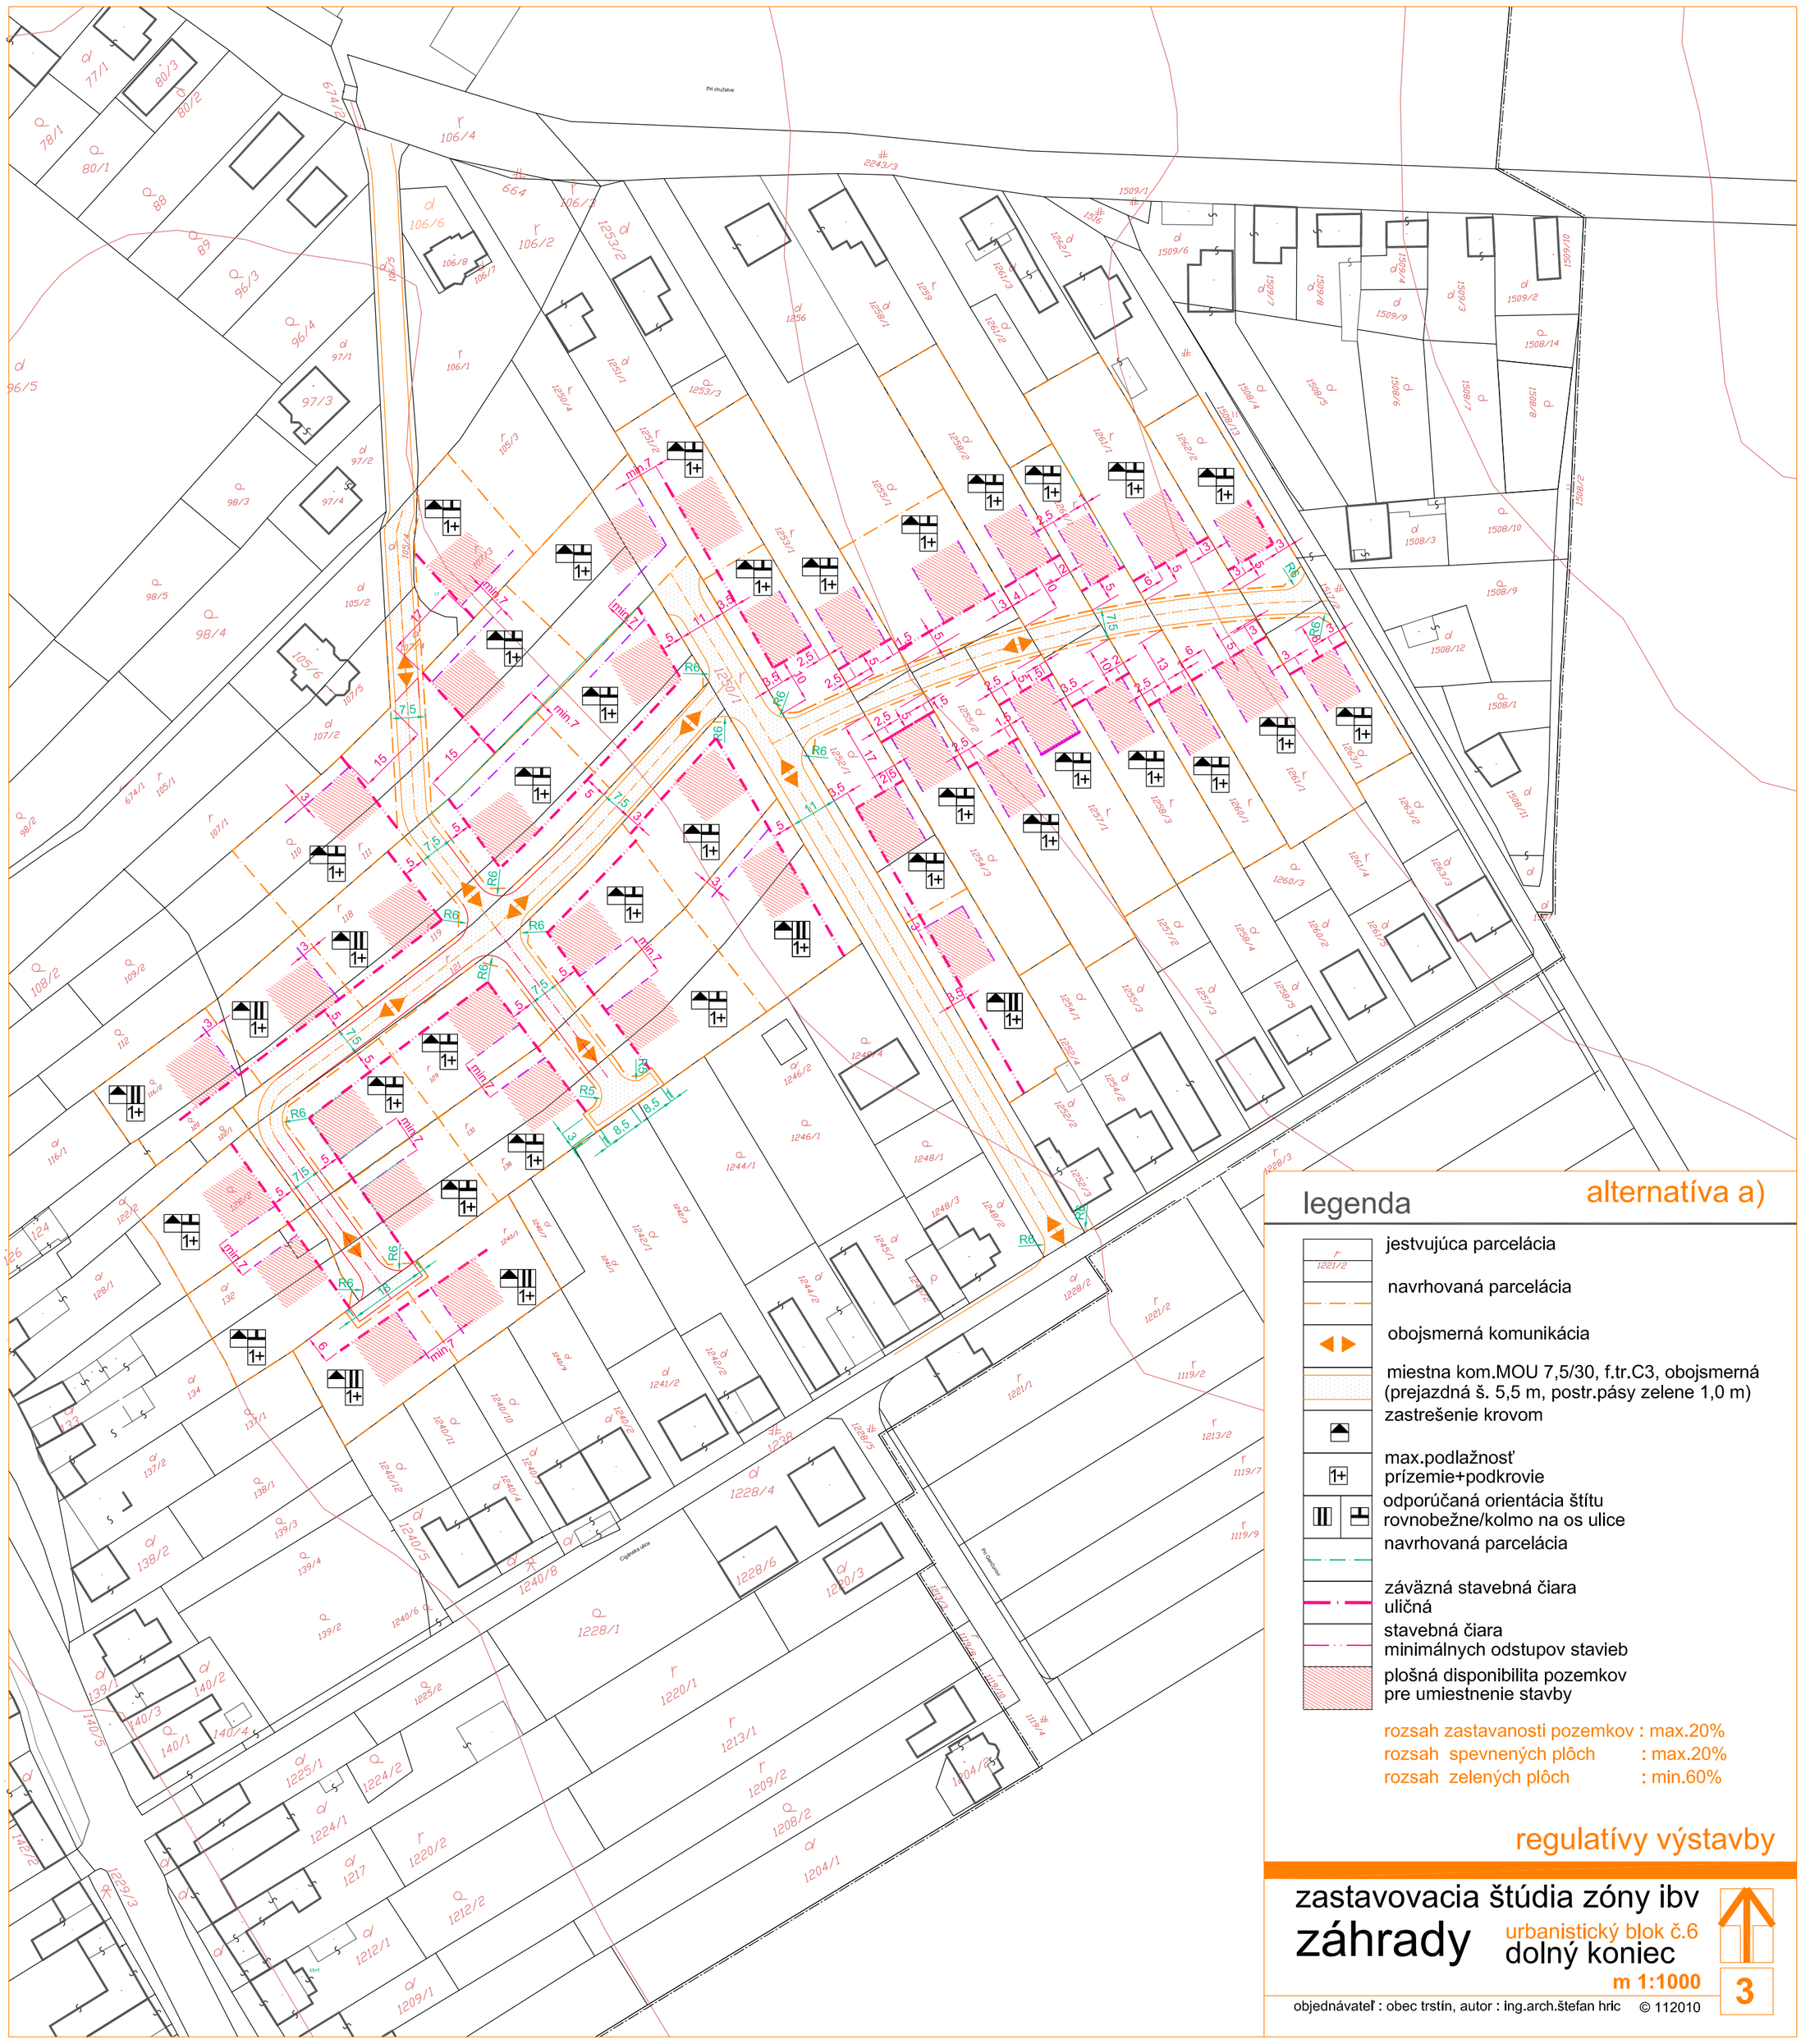

legenda

alternatíva a)

- jestvujúca parcelácia
- navrhovaná parcelácia
- obojsmerná komunikácia
- miestna kom.MOU 7,5/30, f.tr.C3, obojsmerná (prejazdná š. 5,5 m, postr.pásy zelene 1,0 m)
- zastrešenie krovom
- max.podlažnosť prízemie+podkrovie
- odporúčaná orientácia štítu rovnobežne/kolmo na os ulice
- navrhovaná parcelácia
- záväzná stavebná čiara uličná
- stavebná čiara minimálnych odstupov stavieb
- plošná disponibilita pozemkov pre umiestnenie stavby

rozsah zastavanosti pozemkov : max.20%
rozsah spevnených plôch : max.20%
rozsah zelených plôch : min.60%

regulatívy výstavby

zastavovacia štúdia zóny ibv záhrady

urbanistický blok č.6
dolný koniec

m 1:1000

3

objednávateľ : obec trstín, autor : ing.arch.štefan hric

© 112010